




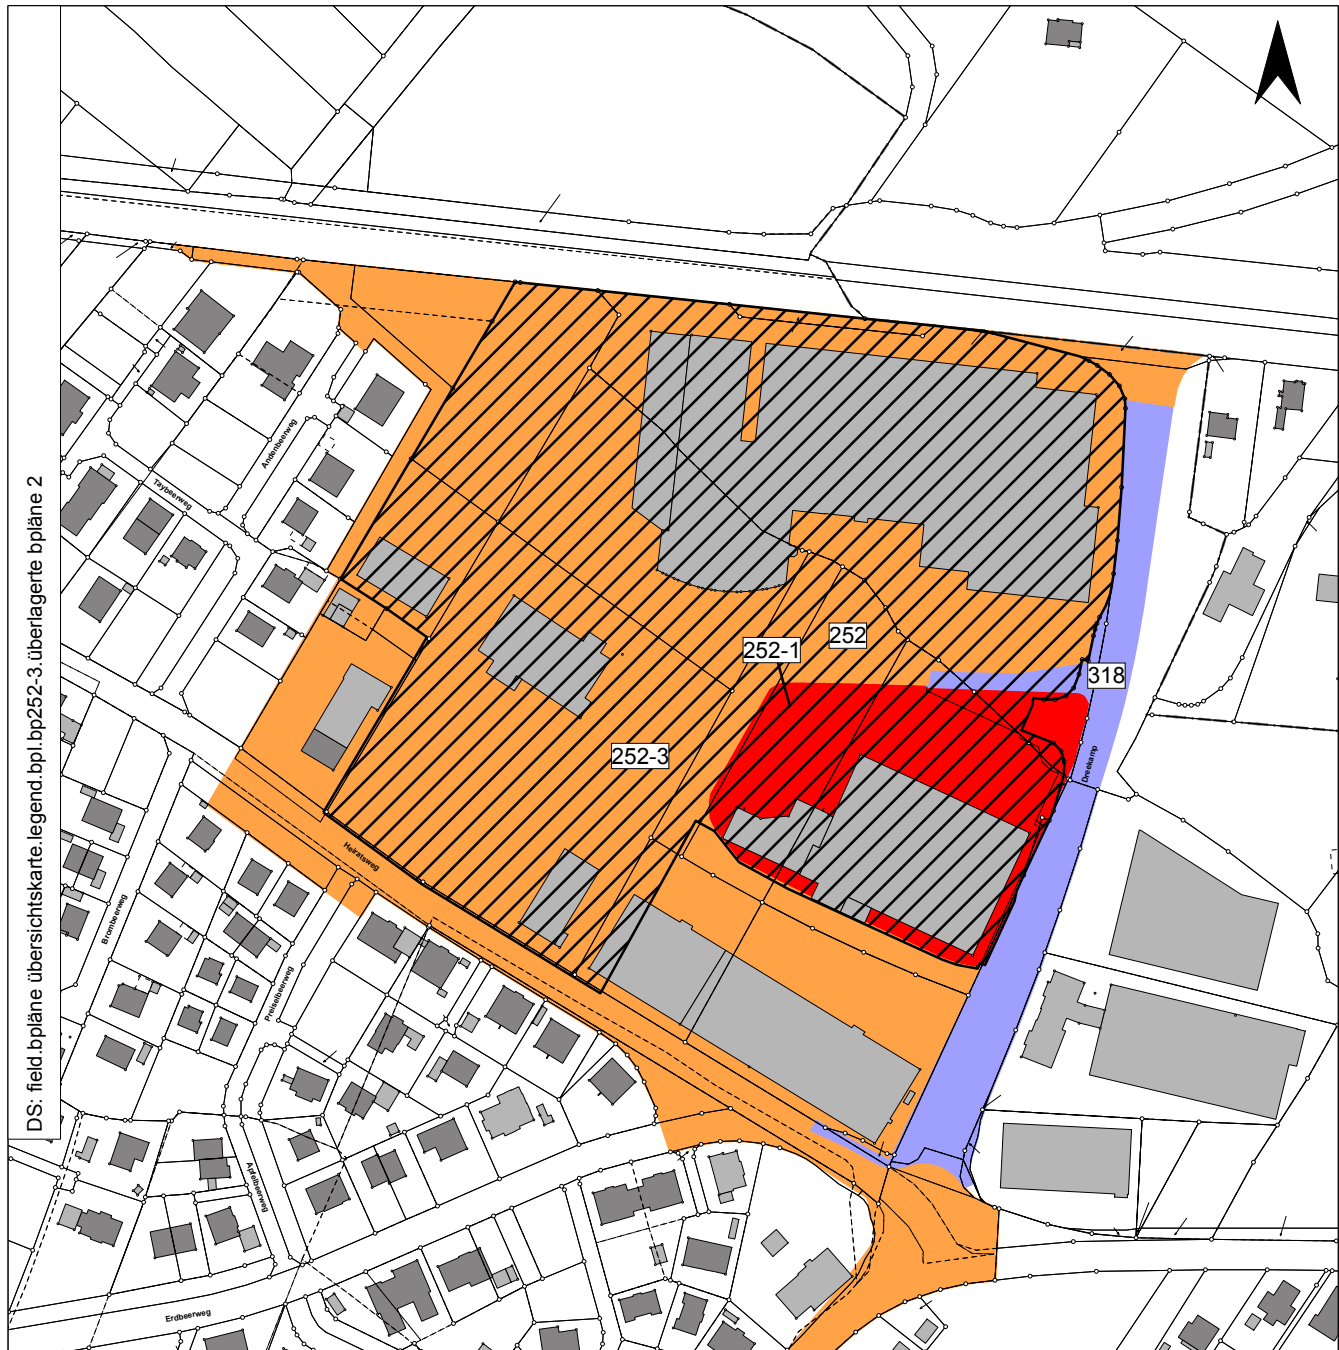

DS: field.bp1äne übersichtskarte.legend.bp1.bp252-3.überlagerte bp1äne 2




-  Geltungsbereich Bebauungsplan 252
-  Geltungsbereich Bebauungsplan 318
-  Geltungsbereich Bebauungsplan 252 1.Änderung
-  Geltungsbereich Bebauungsplan 252 3.Änderung

STADT AURICH
Bebauungsplan 252 3.Änderung - Erweiterung EH Betriebe

Lageplan Überlagerte Bebauungspläne
 Maßstab 1 : 3000
 Aufgestellt: Stadtverwaltung Aurich, FD. 21 Planung
 Bürgermeister Hippen Platz 1
 26603 Aurich

März 2019

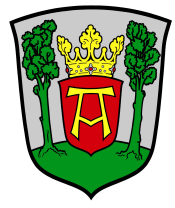

Grundlage: Auszug aus den Geobasisdaten der Niedersächsischen Vermessung - und Katasterverwaltung - ALKIS

LGLN © 2018

field.ch /Bpläne Übersichtskarte/BPL/ 252-3/ Überlagerte BPläne