


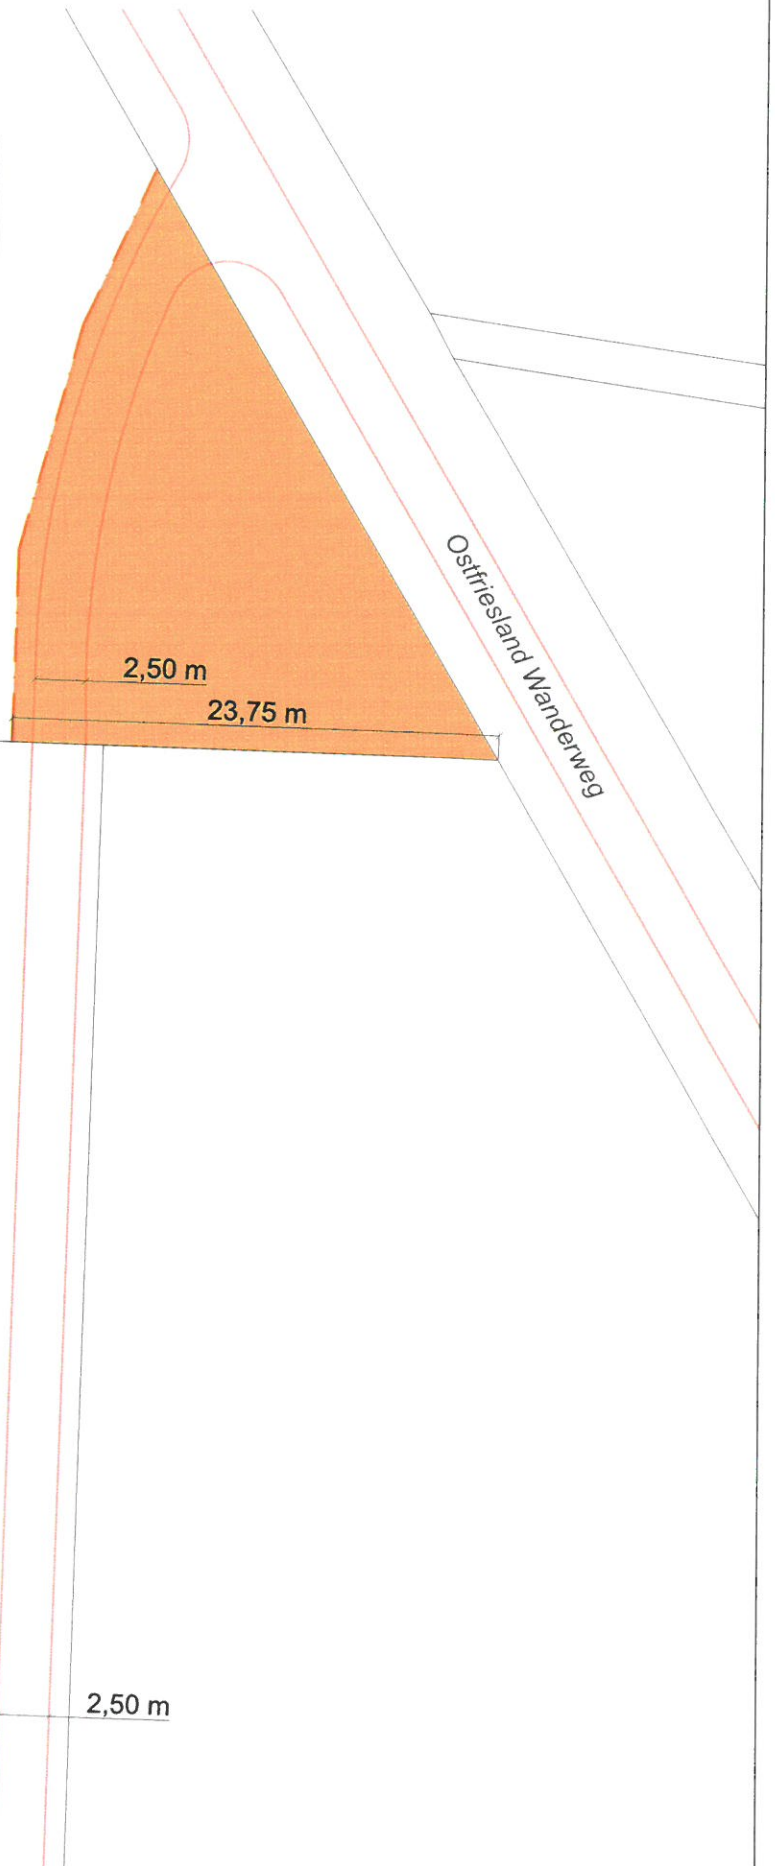

Fläche = 372 m²



Stadt Aurich
Fachdienst Tiefbau

Strasse:

Altst. Nr.:

Unterlage:

Bau- Nr.:

Maßstab:

Maßstab:

Radwegebau 2023

Maßstab: 1 : 250

Lageplan Grunderwerb

Der Bürgermeister
A

Ausführungsplanung

2,50 m