

**Legende**

- Gepl. RW-Kanal mit Angaben über Haltungslänge, Durchmesser, Gefälle, Schachtnummer, OK Schacht ü. NN (Endausbauhöhe), Rohrsohlenhöhe ü. NN, Schachttiefe
- Gepl. SW-Kanal mit Angaben über Haltungslänge, Durchmesser, Gefälle, Schachtnummer, OK Schacht ü. NN (Endausbauhöhe), Rohrsohlenhöhe ü. NN, Schachttiefe
- gepl. Zufahrt
- vorh. Baum, Kronendurchmesser = 10 m
- B 1 - B 27 Eiche
- B 28 Kastanie
- B 29 - B 60 Eiche

**Entwurf  
Stand 25.05.2023**

Alle Maße sowie die Lage der Ver- und Entsorgungsleitungen sind am Bau zu prüfen!  
Unstimmigkeiten sind dem Planverfasser sofort zu melden.  
Bei Nichtbeachtung haftet der Ausführende.

Nr.	Datum	Änderung	Bearbeiter
2	25.05.2023	Verlauf RWK (Einl. RRB - R7 - R8 - R9 - Ausl.) geändert, GFL geändert	Sp
1	13.10.2022	Bäume, Kronendurchmesser lt. Angaben Vermessungsbüro Splonskowski maßstabsgetreu gezeichnet	Sp

**Geschäftsstelle Aurich**  
Wagenweg 13    Tel. 04941 1705-0  
26603 Aurich  
E-Mail: info-aurich@nlg.de  
[www.nlg.de](http://www.nlg.de)



**Bauvorhaben:** B-Plan Nr. 357 "Osterfeldstraße" Wiesens, Stadt Aurich


**Entwässerungsplan**      Zeichnung: Lageplan  
**Entwurfsplanung**

Datum: 13.10.2022    gez.: Specht / Efen    Maßstab: 1:500

Planverfasser: Dipl.-Ing.(FH) Kloppenburg      Projektnummer: 6449

Aurich      Blatt Nr.: 5.3

**Regenrückhaltebecken**  
Schnitt A-A M. 1:100

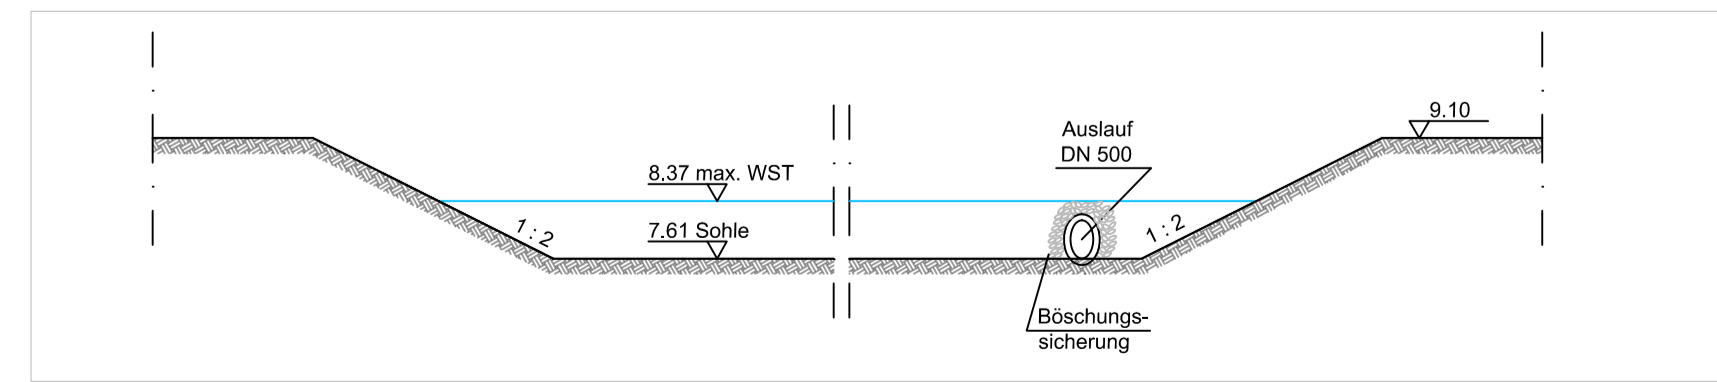

**Drosselschacht**  
Schnitt M. 1:50

