

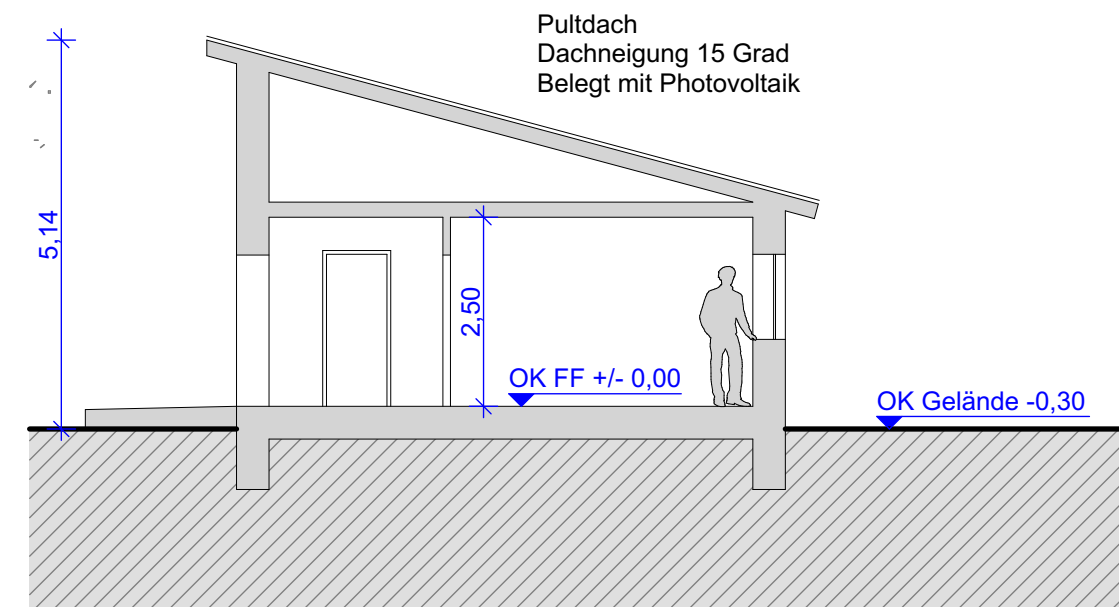


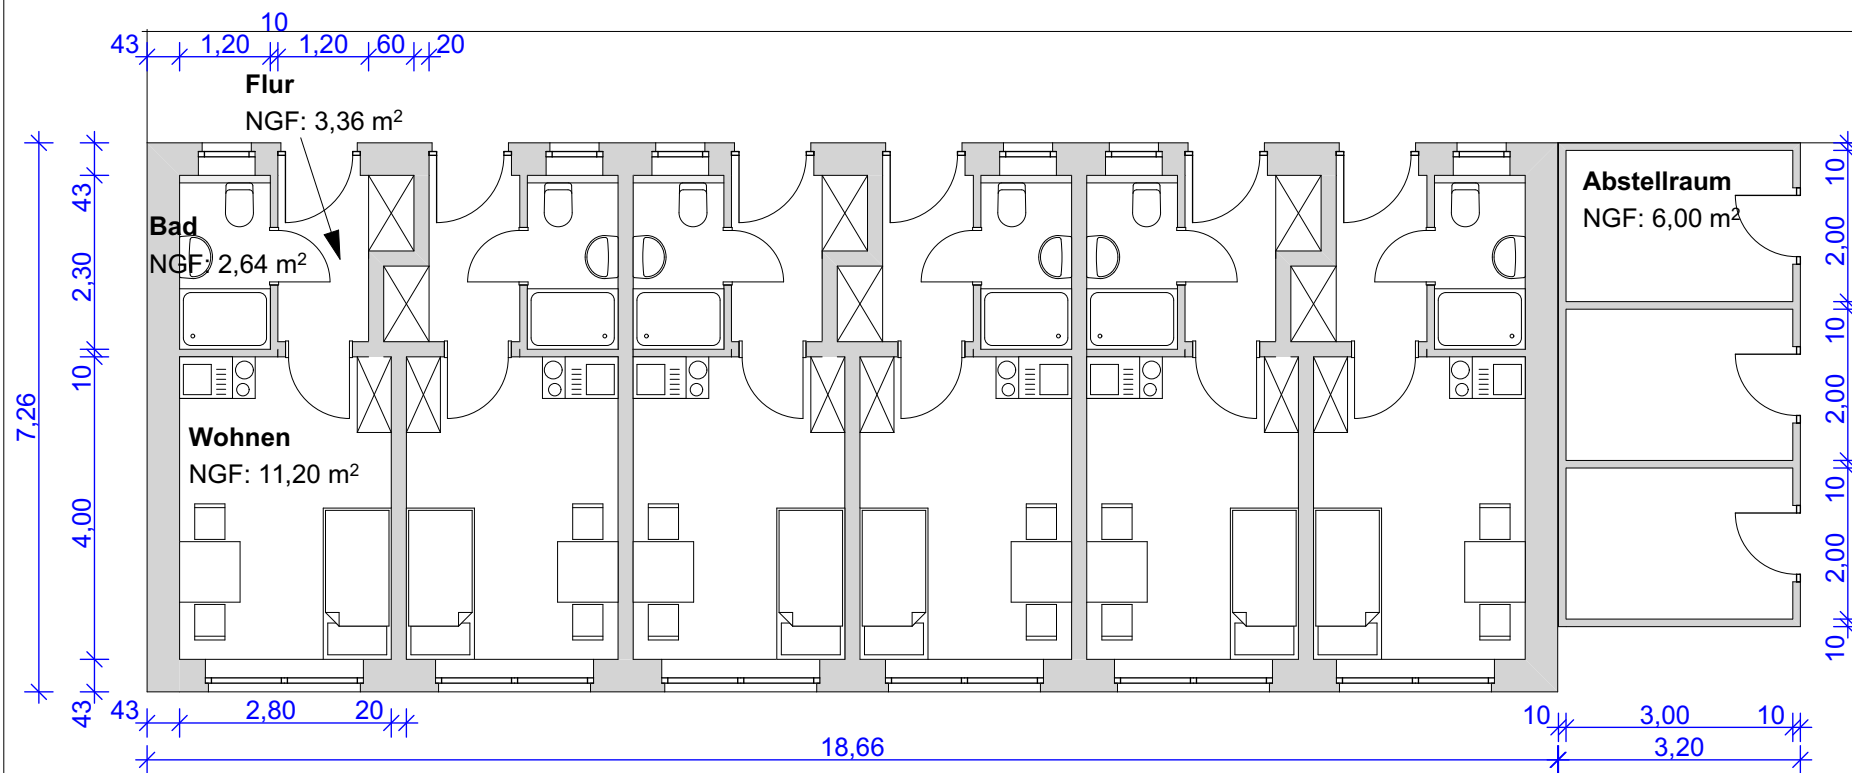


Schnitt

Gebäude mit 6 Einzelapartements

Einzel- Apartment 17,20 m²
10 Stück
Doppel- Apartment 25,90 m²
2 Stück
Wohnfläche insgesamt: 223,80 m²

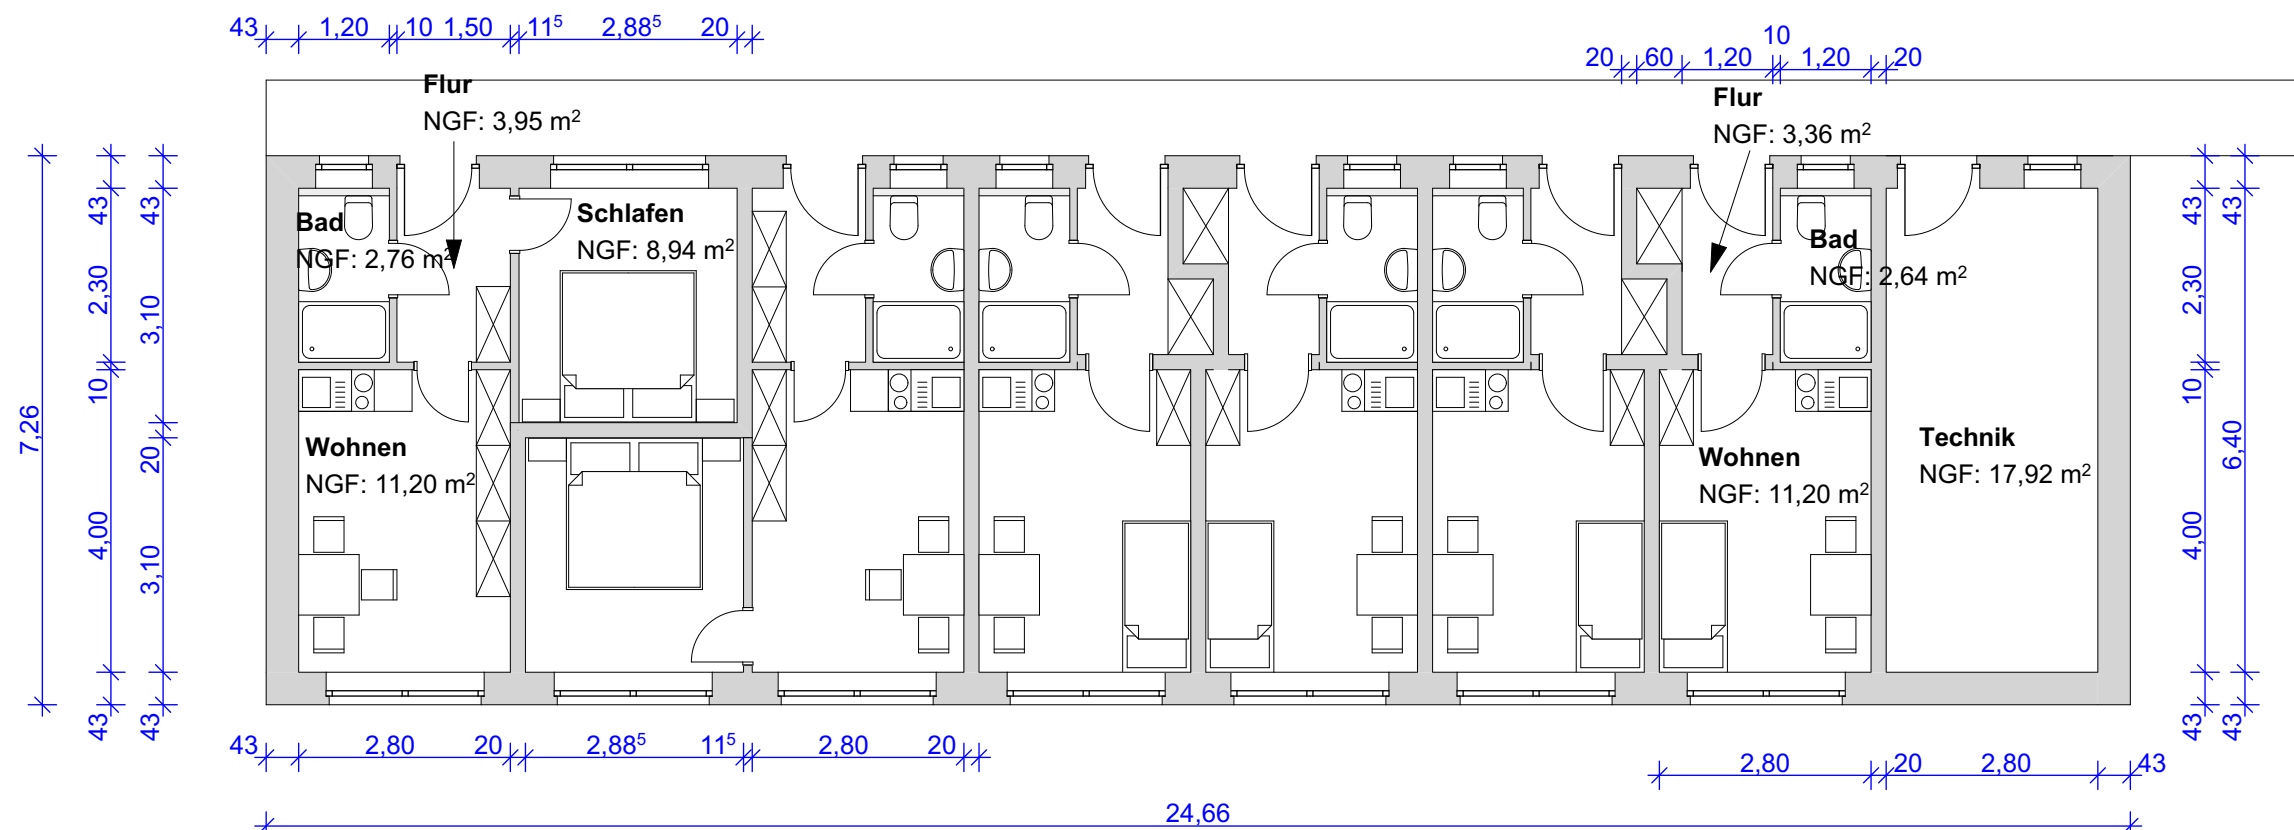

Gebäude mit 4 Einzelapartements und 2 Doppelapartements

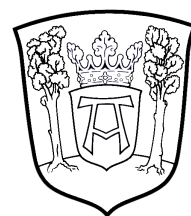

Stadt Aurich
Der Bürgermeister

Ich seh dich in 

BAUVORHABEN:
Wohnanlage für Obdachlose
Bgm.-Siebolds-Straße
26607 Aurich - Tannenhausen
Gemarkung Tannenhausen - Flur 5,
Flurstück 32/14

ENTWURFSVERFASSER:
Stadt Aurich
Hochbauamt - F. Ites
Bgm.-Hippen-Platz 1
26603 Aurich
Tel:04941-121401
E-Mail: ites@stadt.aurich.de

WP.01

Maßstab
1:100

Blattgröße
420*297 A3

Grundrisse

Datum
26.02.2025

Planersteller
F. Ites