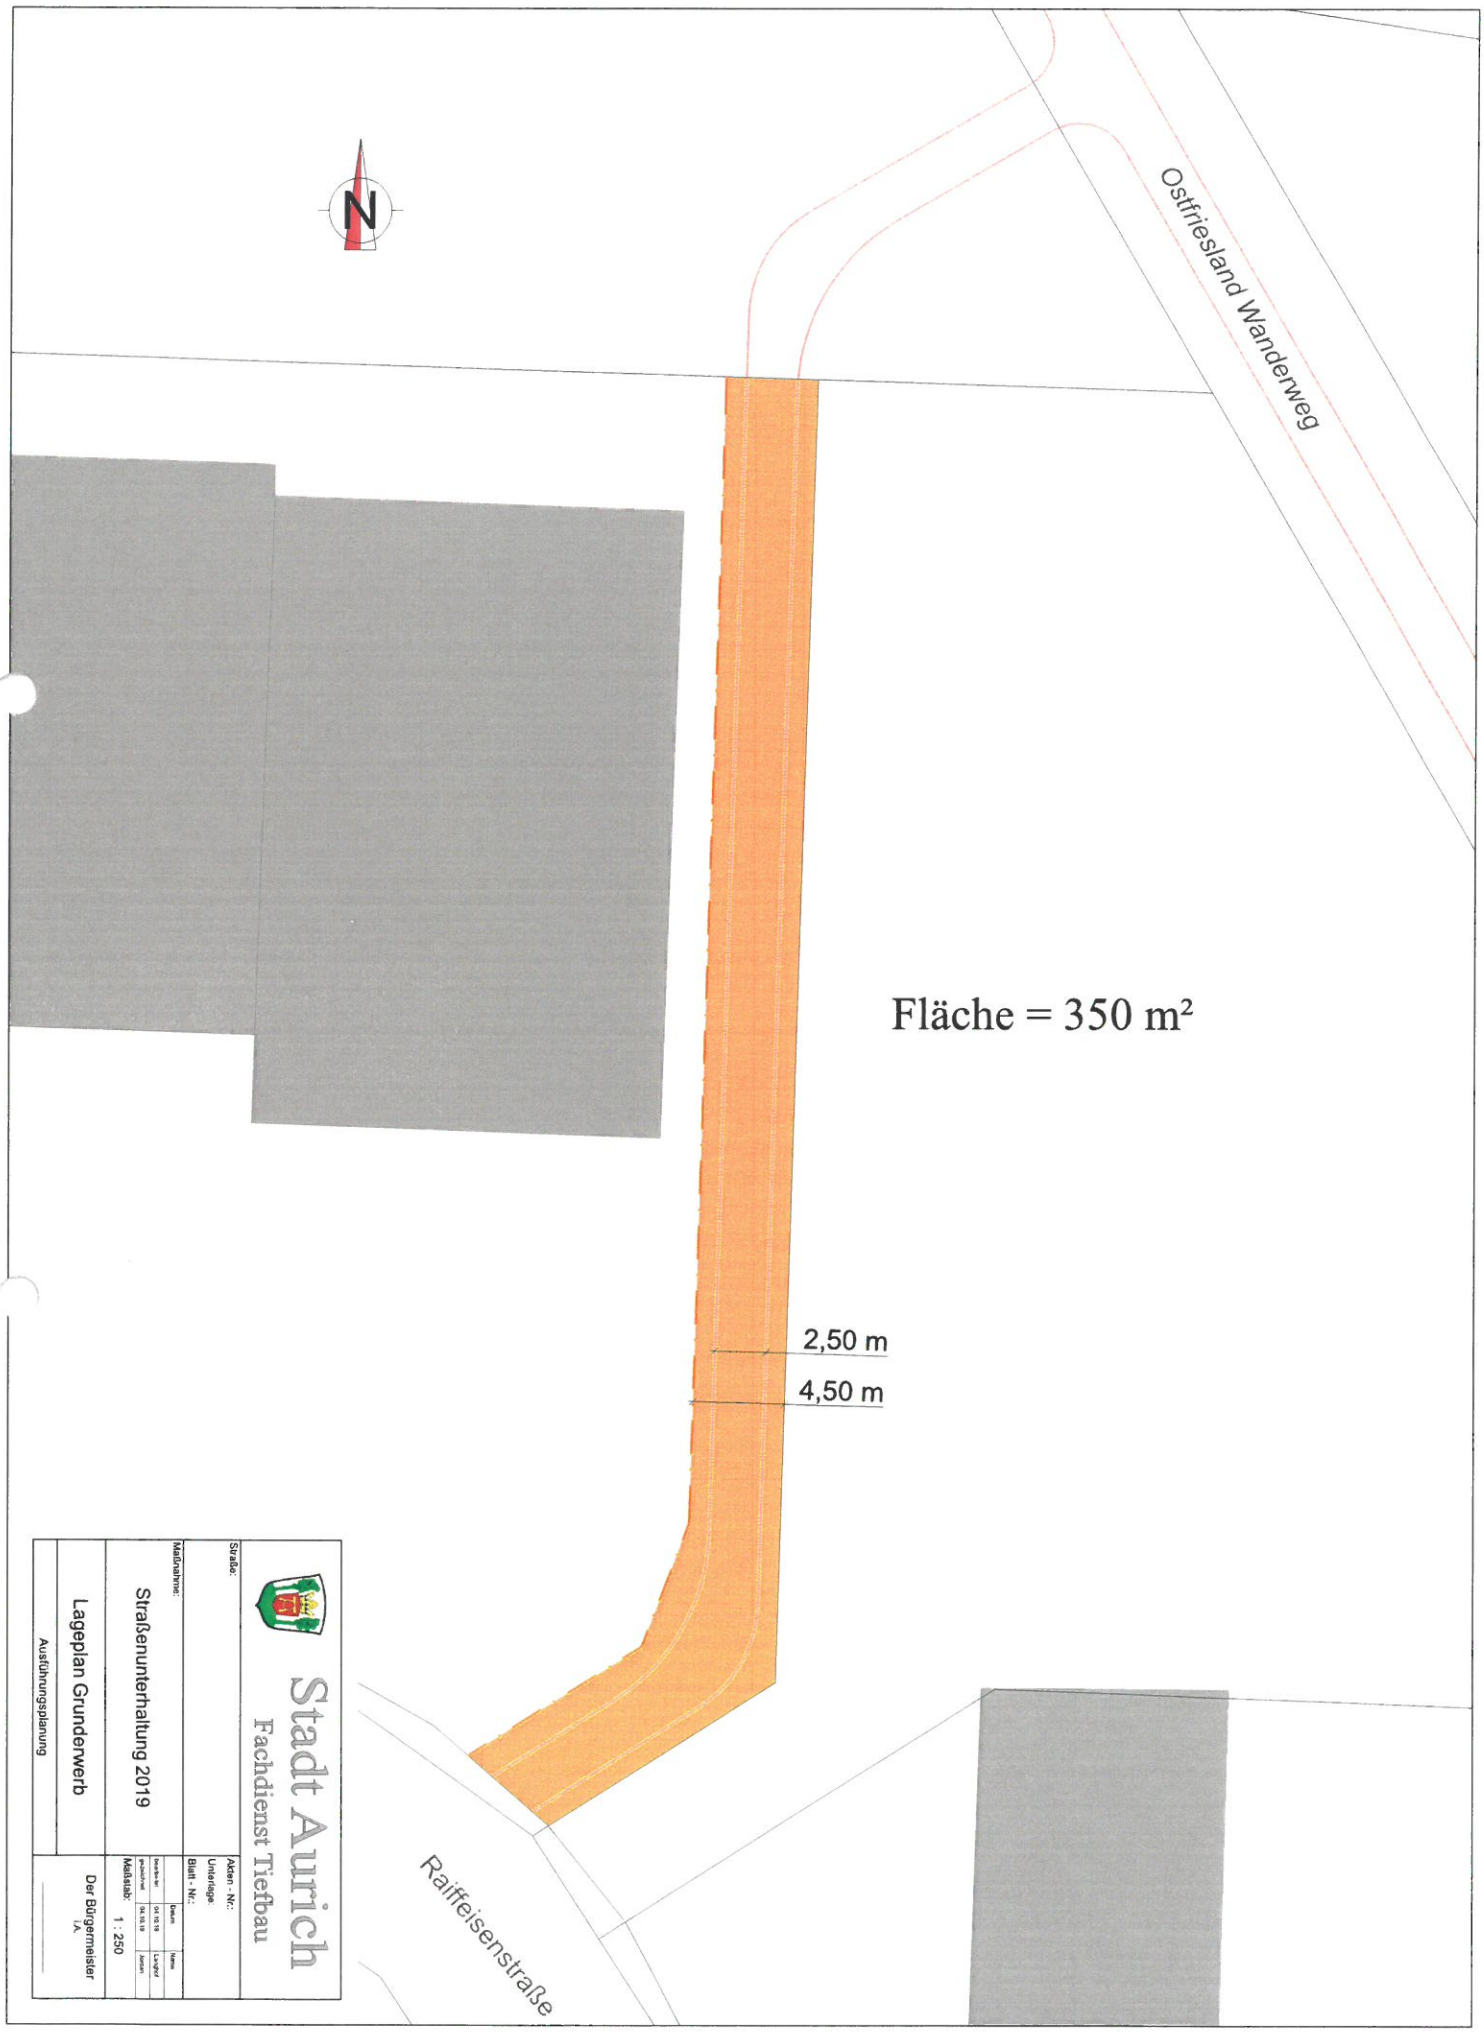

Stadt Aurich
Fachdienst Tiefbau

Straße:

Maßnahme:
Straßenunterhaltung 2019

Lageplan Grunderwerb
Ausführungsplanung

Maßstab: 1 : 250

Akten - Nr.:
Unterlage:
Blatt - Nr.:

	Datum	Name
bearbeitet		
gezeichnet	04.10.19	Langhof
kontrolliert	04.10.19	Jansen

Der Bürgermeister
i.A.