

Präambel
 Aufgrund des § 1 Abs. 3 und des § 10 des Bau-
 (BBodM, I Seite 2141) und des § 10 des Niederöster-
 reichs (NÖ, I Seite 362), alle in d
 vom 22.08.1996 (Nds. OVB, Seite 362), alle in d
 beschlossenen gültigen Fassung, hat der Rat de
 Nr. 241, bestehend aus der Planzeichnung und
 als Satzung, sowie die Begründung beschlossen

Aurich, den 18.06.2002
J. J. J.
 Bürgermeister

Planuntertitel
 Kartengrundlage: Gemarkung Schürum
 Flur: 4
 Maßstab: 1:2000
 Az.:

Die Verfertigung ist nur für eigene, nichtige
 (§ 13 Abs. 4 des Niederösterreichischen Vermessung
 2.7.1985, Nds. OVB, S. 387, geändert durch Art
 19.5.1989, Nds. OVB, 345), dazu gehören auch Z
 Die Planunterlagen entsprechen dem Inhalt des L
 städtebaulich bedeutsamen baulichen Anlagen
 vollständig nach § 10 Abs. 3. Sie ist hi
 Grenzen und der baulichen Anlagen genehmigt
 Die Übertragbarkeit der neu zu bildenden Ge-
 schwehrt ist nicht möglich.


Aurich, den 19.06.2002
J. J. J.
 Bürgermeister

Planverfas
 Der Entwurf des Bebauungsplanes Nr. 241 wu
 Stadt Aurich, Abteilung Planung,
 Aurich, den 17.16.02
R. W. W.
 Stadtverordneter

Aufstellungsbr
 Der Rat der Stadt Aurich hat in seiner Sitzung
 Aufstellung des Bebauungsplanes Nr. 241 bes
 Der Aufstellungsbeschluss ist gemäß § 2 Abs.
 am 16.01.2002 öffentlich bekanntgemacht.
 Aurich, den 18.06.2002

J. J. J.
 Bürgermeister

Frühzeitige Bürger
 Die Bürgerbeteiligung gemäß § 3 Abs. 1 Bauge
 bekanntgemacht und am 29.01.2002 in Form ein
 durchgeführt.
 Aurich, den 18.06.2002

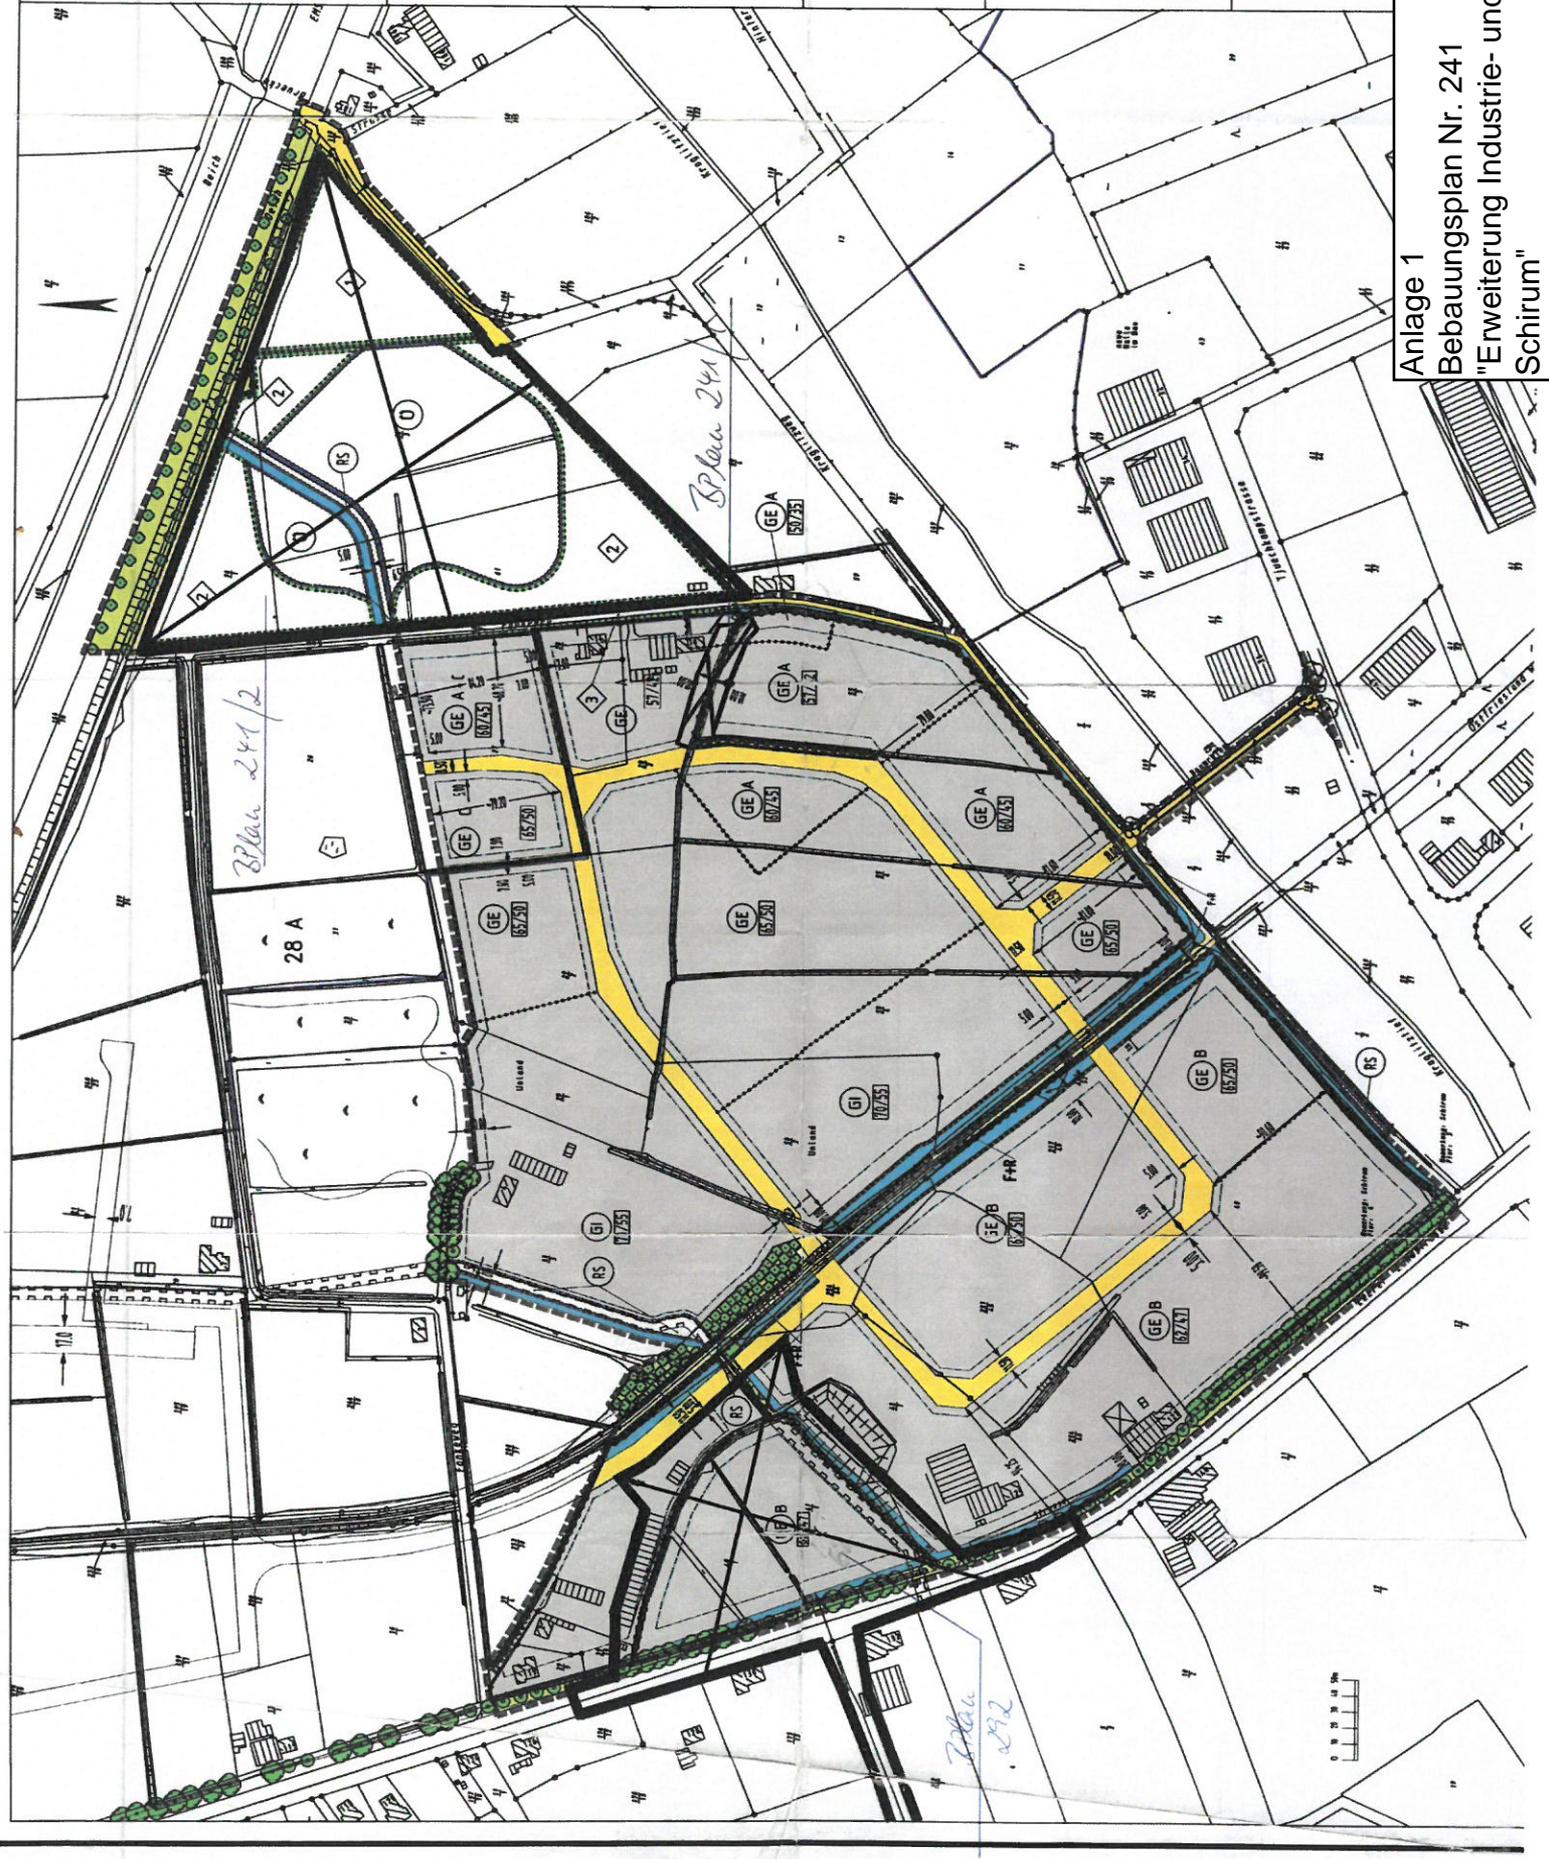

Anlage 1
 Bebauungsplan Nr. 241
 "Erweiterung Industrie- und Gewerbegebiet
 Schürum"