


**Übersicht:
Lage der Maßnahme E1**

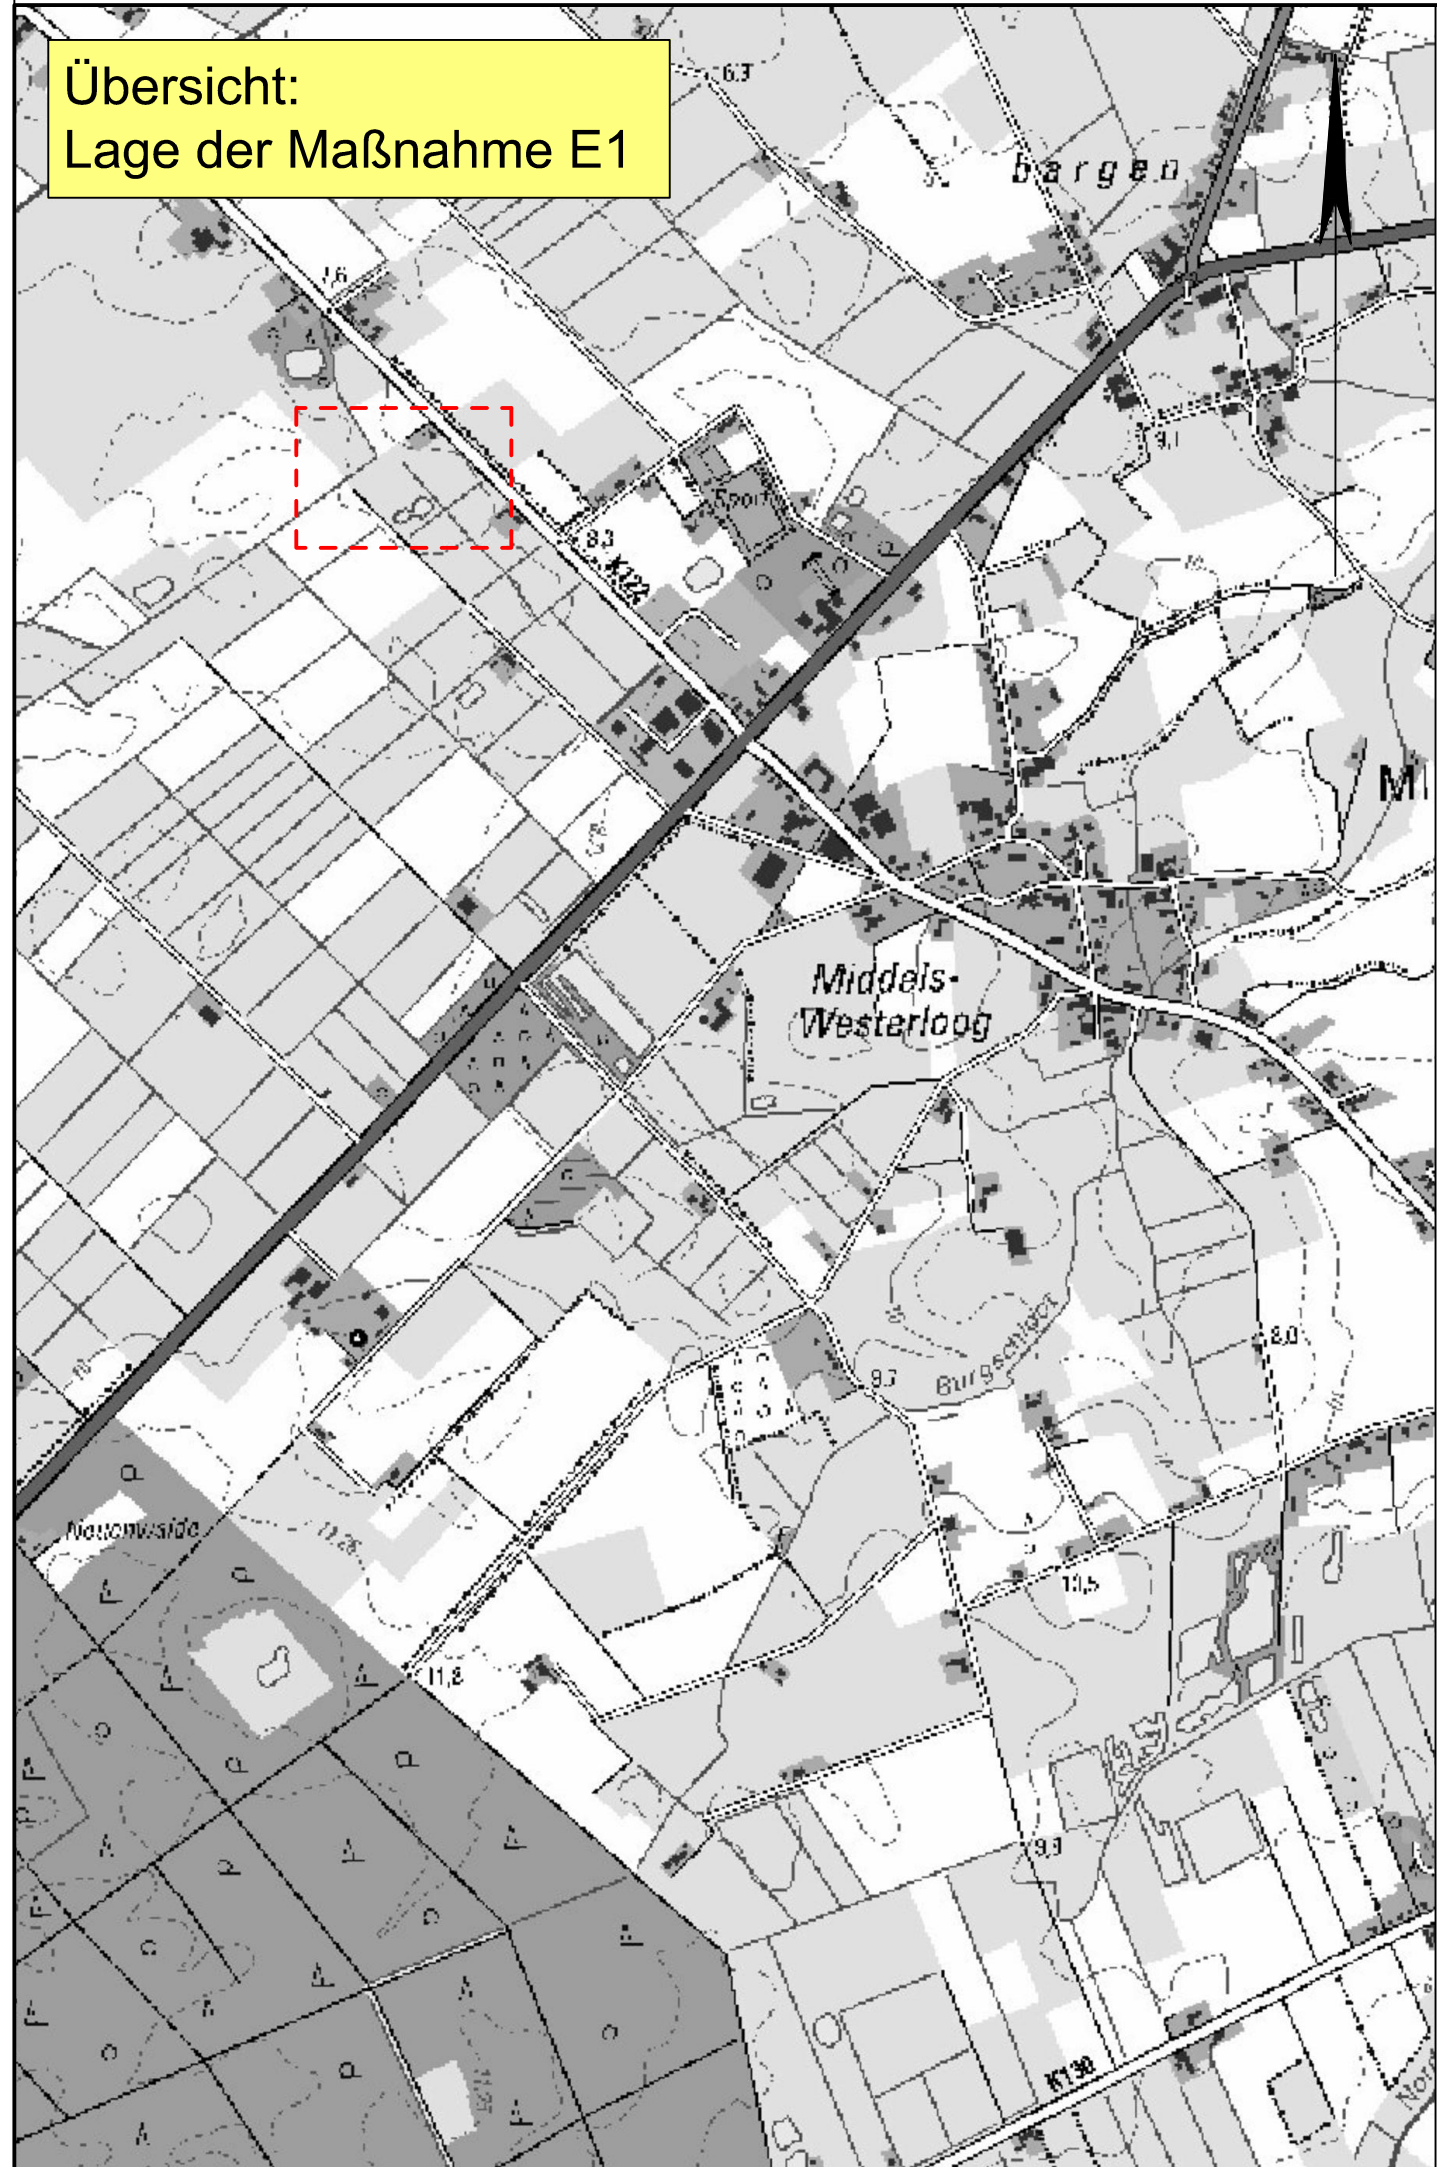

Legende

- Anpflanzung eines Eichen- Hainbuchenwaldes mit gestuftem Waldmantel
- Gehölzfreier Saumstreifen mit Initialansaat

Katastergrundlage

Quelle: Auszug aus den Geobasisdaten des Landesamtes für Geoinformationen und Landesvermessung Niedersachsen,



©2019

Der Verlauf der Leitungen der Versorgungsträger wurde anhand der übergebenen Unterlagen in die Pläne übernommen. Für die genaue Lage und die Vollständigkeit wird keine Gewähr übernommen. Vor Baubeginn ist der Bestand bei den jeweiligen Versorgungsträgern zu erkunden.

Die eingetragenen Katastergrenzen wurden aus der ALK übernommen und sind somit rechtlich nicht bindend.

3.			
2.			
1.			
Nr.	Art der Änderung	Datum	Zeichen

LINDSCHULTE Ingenieurgesellschaft mbH Seilerbahn 7 • DE 48529 Nordhorn Tel.: +49 59 21 / 88 44 - 0 Fax: +49 59 21 / 88 44 - 22 E-Mail: nordhorn@lindschulte.de Internet: www.lindschulte.de	bearbeitet	12.03.2019	WNr
	gezeichnet	12.03.2019	WNr
	geprüft	12.03.2019	MBs
	Projekt-Nr.: AH2440		

Auftraggeber:

Lohnunternehmung Janssen GbR
 Westerlooger Straße 3 DE 26603 Aurich
 E-Mail: info@kommunaltechnik-janssen.de

Projekt:

**Stadt Aurich
Bebauungsplan Nr. 363
-Westerlooger Straße-**

Externe landschaftspflegerische Maßnahmen	Plan-Bez.:	MNP
	Maßstab:	1:1.000
	Unterlage: 04 d	Index: -
	Blatt-Nr.: 1/1	

Aufgestellt: Aurich, den..... Stadt Aurich	Geprüft: Aurich, den..... Stadt Aurich
im Auftrage:	im Auftrage: