


Druckschablone: ch - Stadt Aurich Zeichner - legend - Planungsamt - BP 348 - BP 348 Geltung

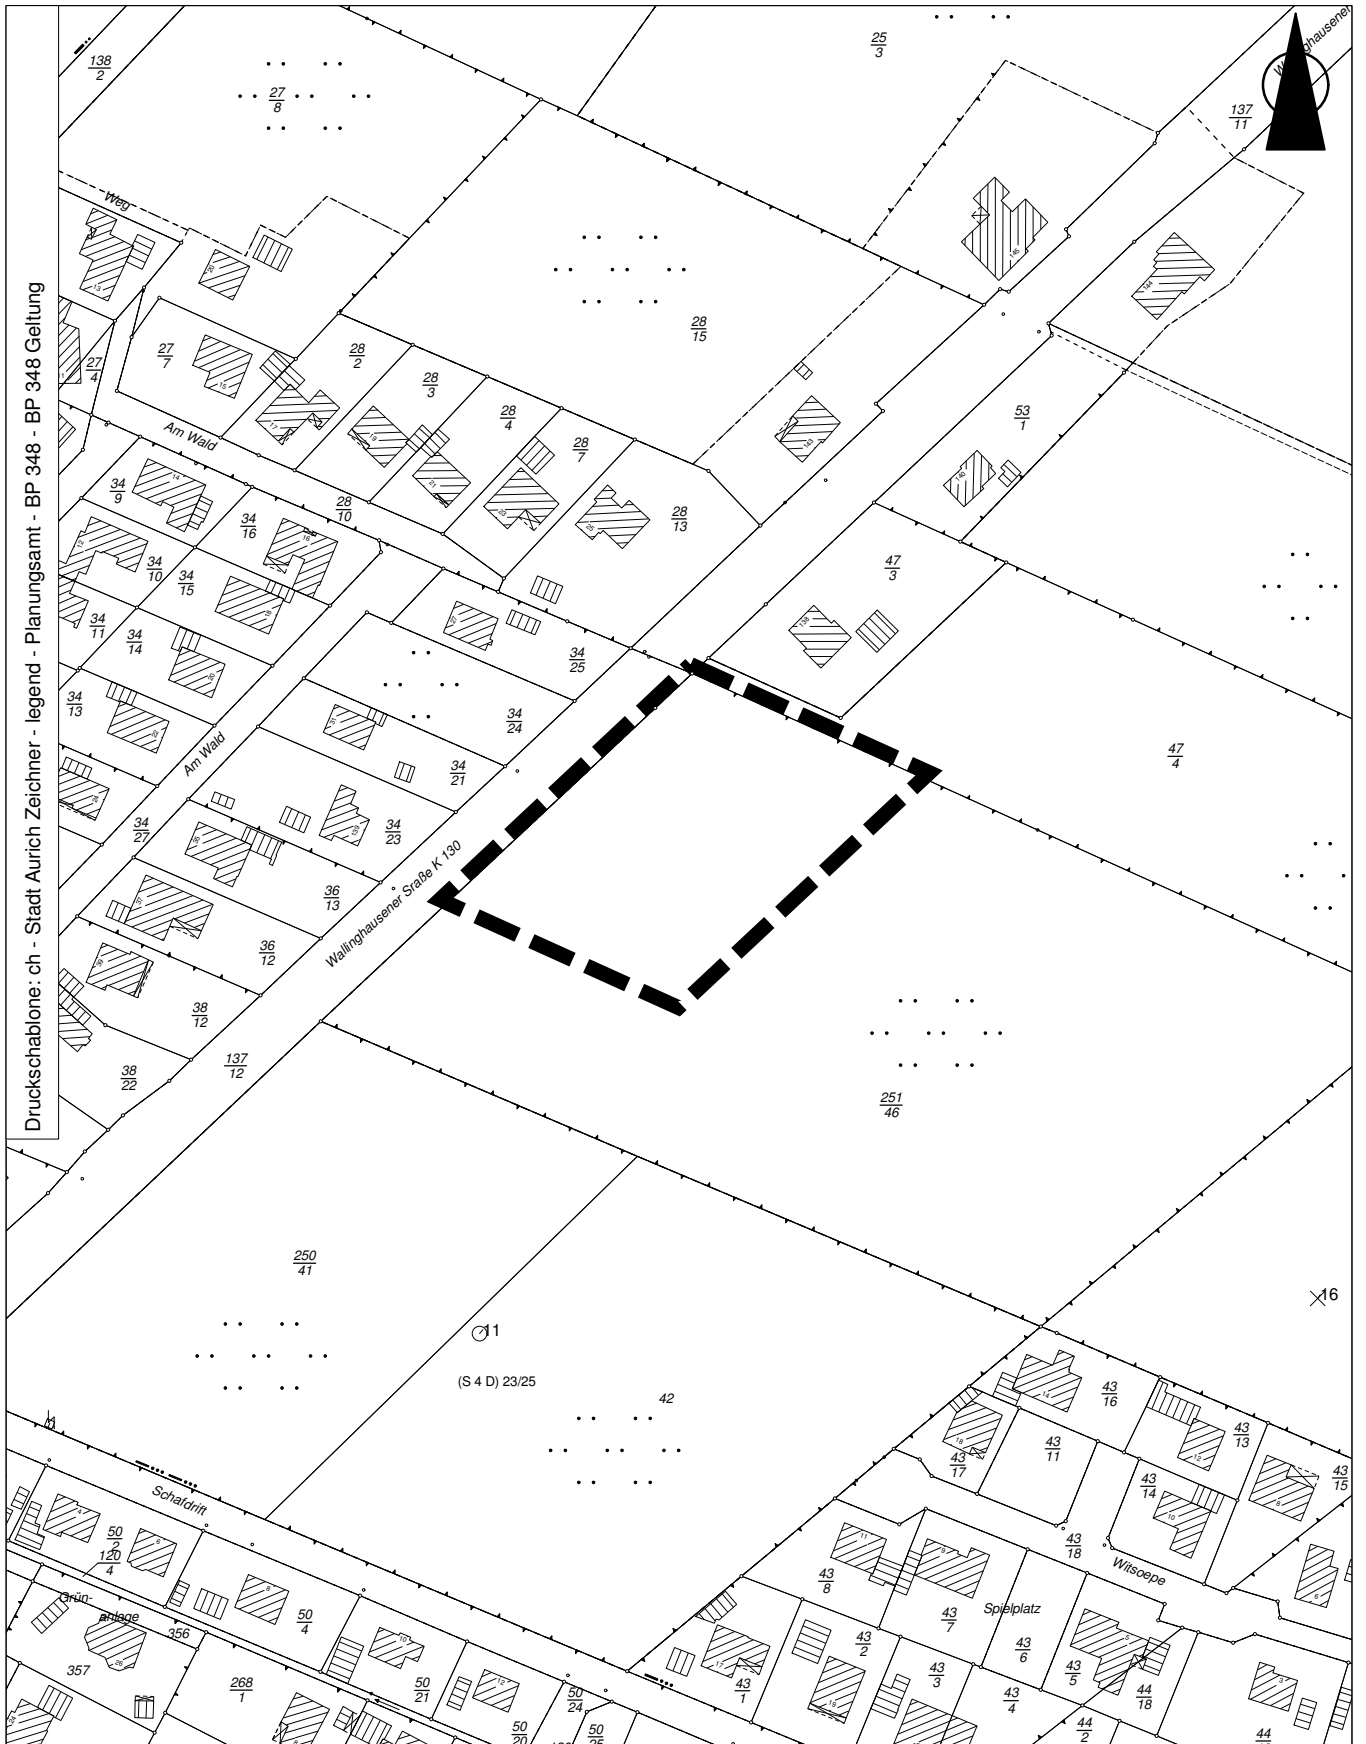

STADT AURICH

Geltungsbereich Bebauungsplan Nr. 348

Feuerwehr Wallinghausen

Maßstab 1 : 2000

Aufgestellt: Stadtverwaltung Aurich, FD. 21 Planung

Bürgermeister Hippen Platz 1

26603 Aurich

Grundlage: Auszug aus den Geobasisdaten der Niedersächsischen Vermessung - und Katasterverwaltung

LGLN © 2011

Januar 2014



Ch-Stadt Aurich Zeichner/BPL/BP348/BP348 Geltung