


DS: field.bpläne übersichtskarte.legend.bpl.bp380.bp380 geltung

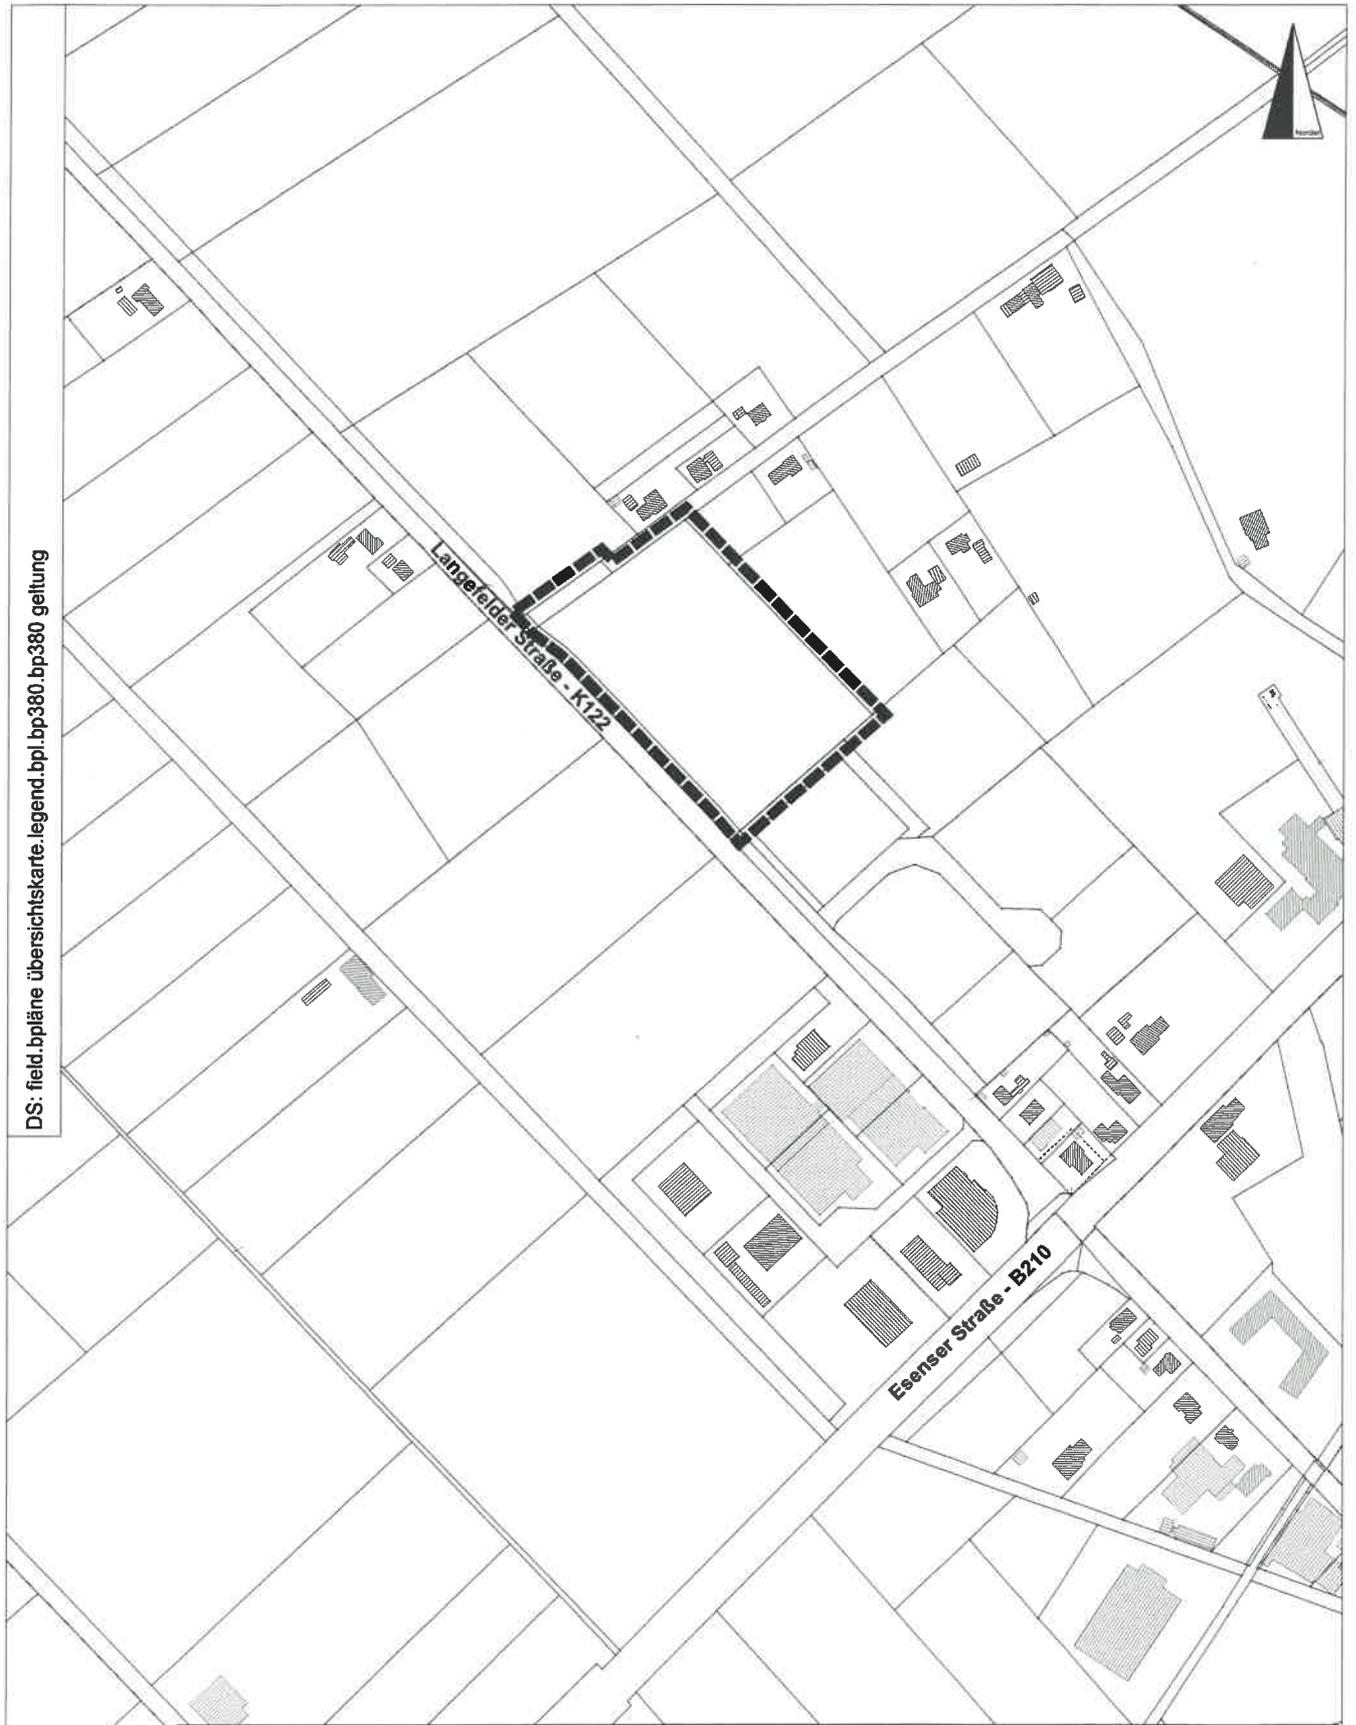

STADT AURICH

Bebauungsplan 380 - Gewerbegebiet Middels III

Geltungsbereich - Middels Westerloog Flur 2

Maßstab 1 : 5000

Aufgestellt: Stadtverwaltung Aurich, FD. 21 Planung

Bürgermeister Hippen Platz 1

26603 Aurich

Grundlage: Auszug aus den Geobasisdaten der Niedersächsischen Vermessung - und
Katasterverwaltung - ALKIS

LGLN © 2019

Mai 2019



field.ch/Bpläne Übersichtskarte/BPL/BP 380/Geltung