


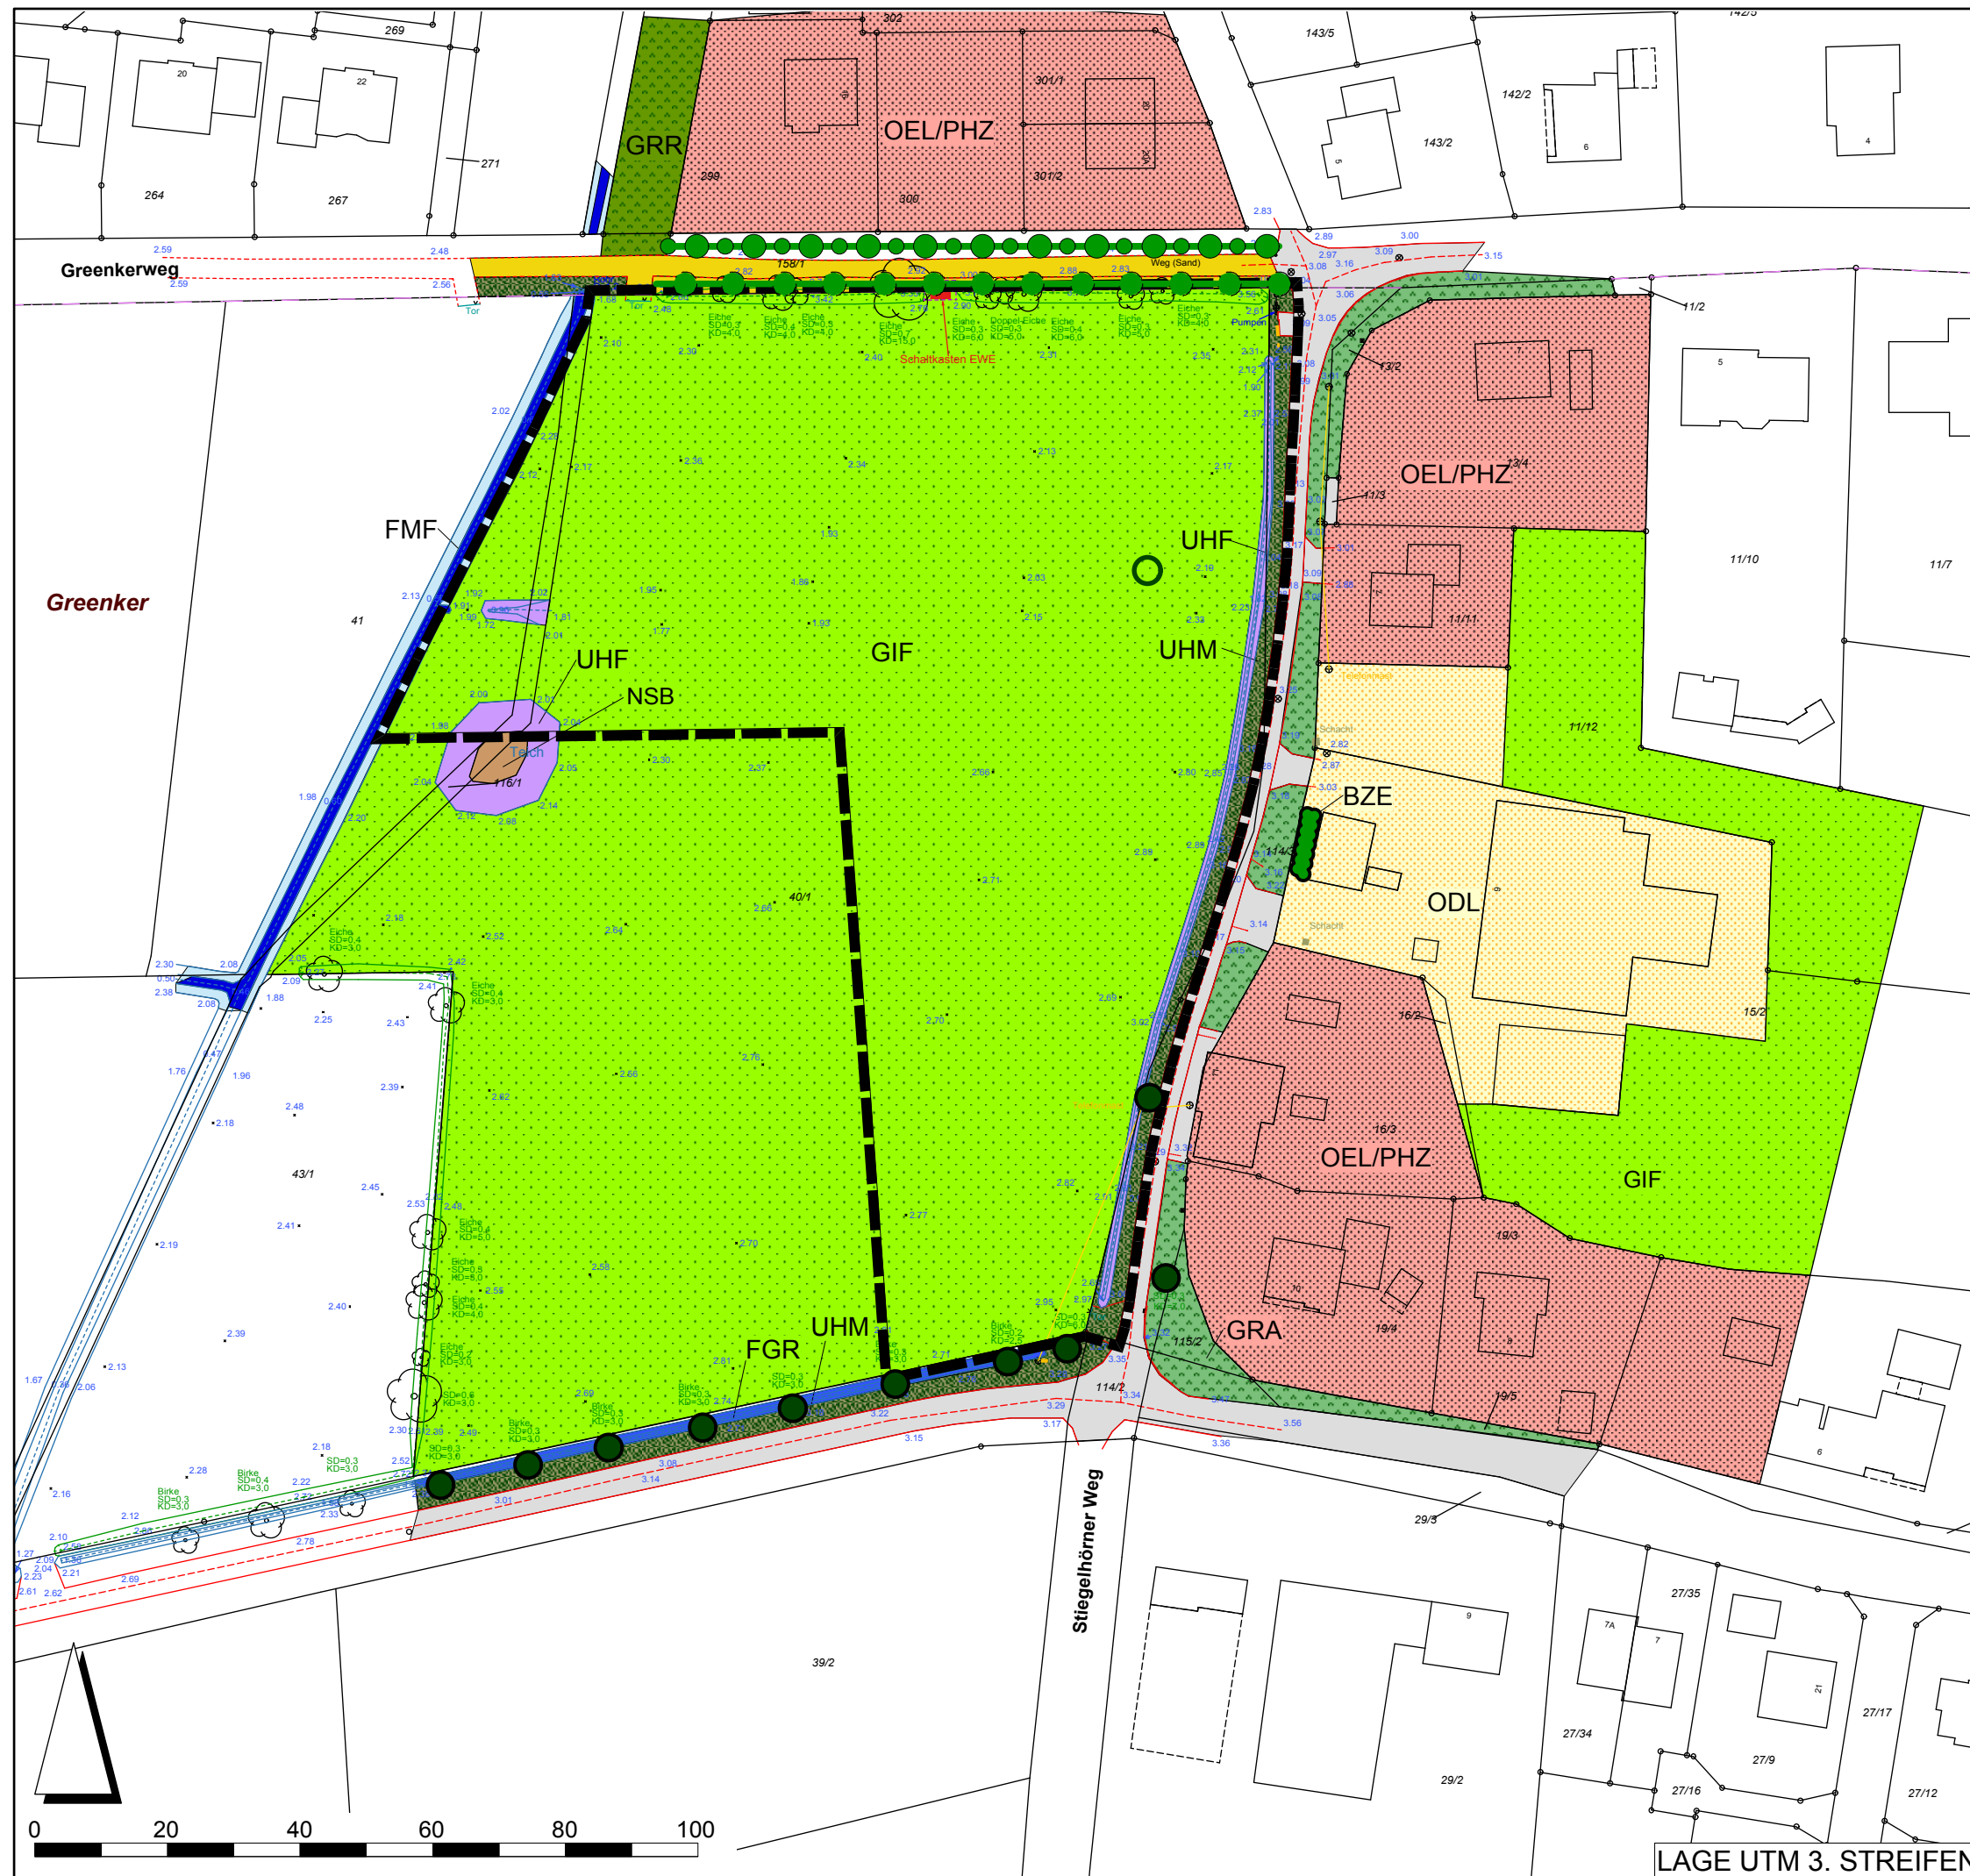

LEGENDE

- Sonstiges Intensivgrünland GIF
- Binsenried NSB
- Halbruderales Gras- und Staudenflur feuchter Standorte UHF
- Halbruderales Gras- und Staudenflur mittlerer Standorte UHM
- Artenreicher Scherrasen GRR
- Artenarmer Scherrasen GRA
- Unbefestigter Weg mit Trittrassen OVW/GRT
- Mäßig ausgebauter Tieflandbach FMF
- Nährstoffreicher Graben FGR
- Baum-Strauch-Wallhecke HWM
- Baum-Wallhecke HWB
- Ziergehölz aus überwiegend einheimischen Gehölzarten BZE
- Einzelbaum HB
- Abgestorbener Baum
- Locker bebautes Einzelhausgebiet mit neuzeitlichen Ziegärten OEL/PHZ
- Landwirtschaftliches Gehöft ODL
- Straße OVS
- Geltungsbereich

GEMEINDE
GEMEINDE AURICH



PLANINHALT
56. ÄNDERUNG DES
FLÄCHENNUTZUNGSPLANS

MASSSTAB
1 : 1.000

BIOOPTYPENPLAN

PROJ.-NR.	PROJEKTLTG	BEARBEITUNG	GEPRÜFT	BLATTGR.	VERFAHRENSART
10967	Siebers-Zander	König		420 x 297	

PLANBEZEICHNUNG / PROJKTDATEI	DATUM	PLANSTAND
2019_03_20_10967_BP349_Biotoptypen.vwx	20.03.2019	

PLANVERFASSER

Thalen Consult GmbH
Sitz der Gesellschaft: Univaldstr. 39 26340 Neuenburg

INGENIEURE - ARCHITEKTEN - STADTPLANER
Tel: 0 44 52 - 9 16 - 0 Fax: 0 44 52 - 9 16 - 1 01 E-Mail: info@thalen.de
STADT- & LANDSCHAFTSPLANUNG

LAGE UTM 3. STREIFEN