


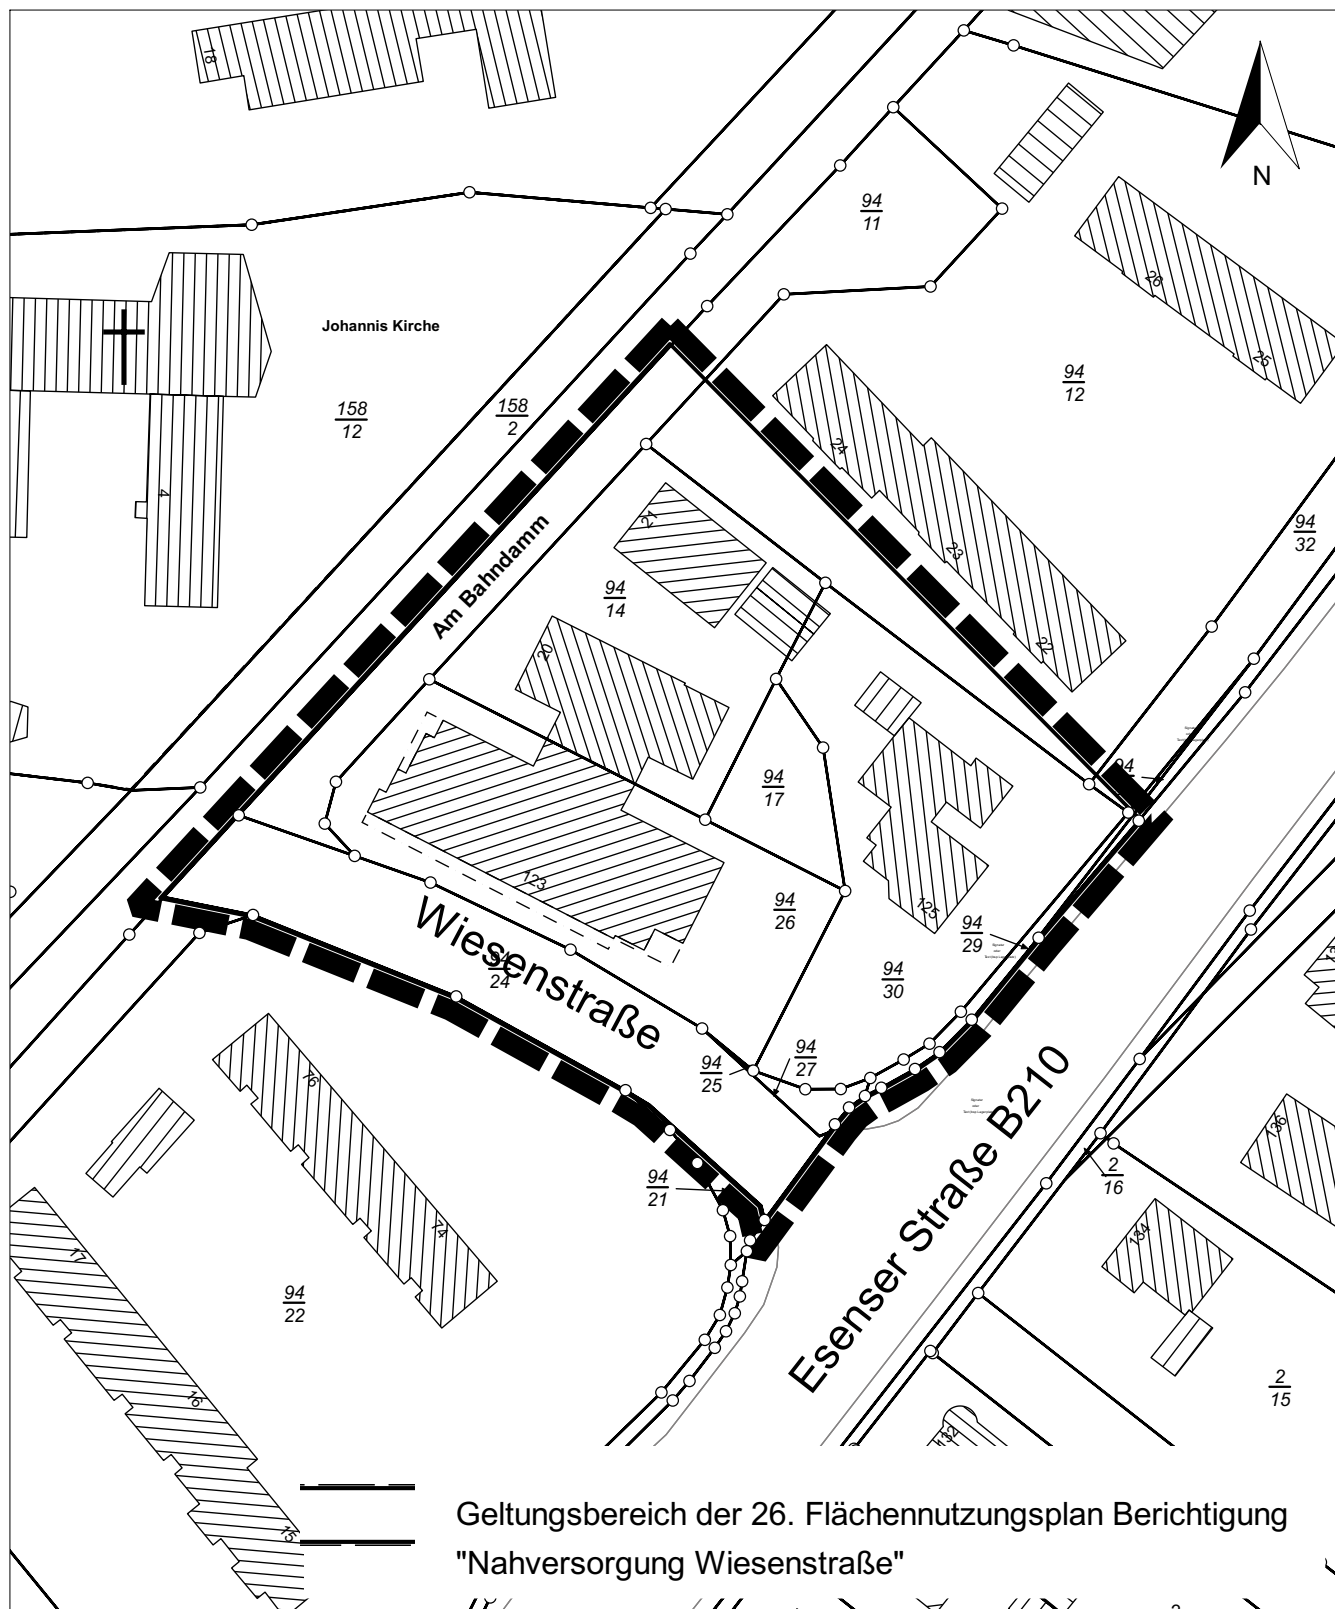

STADT AURICH

26. Flächennutzungsplan Berichtigung "Nahversorgung Wiesenstraße"

Gemarkung: Sandhorst

Flur : 8

Maßstab 1 : 1.000

Stadtverwaltung Aurich, Fachdienst 21 Planung

gez. Tholen Mappe: Stadt Aurich Zeichner, BP 382



Juni 2019