


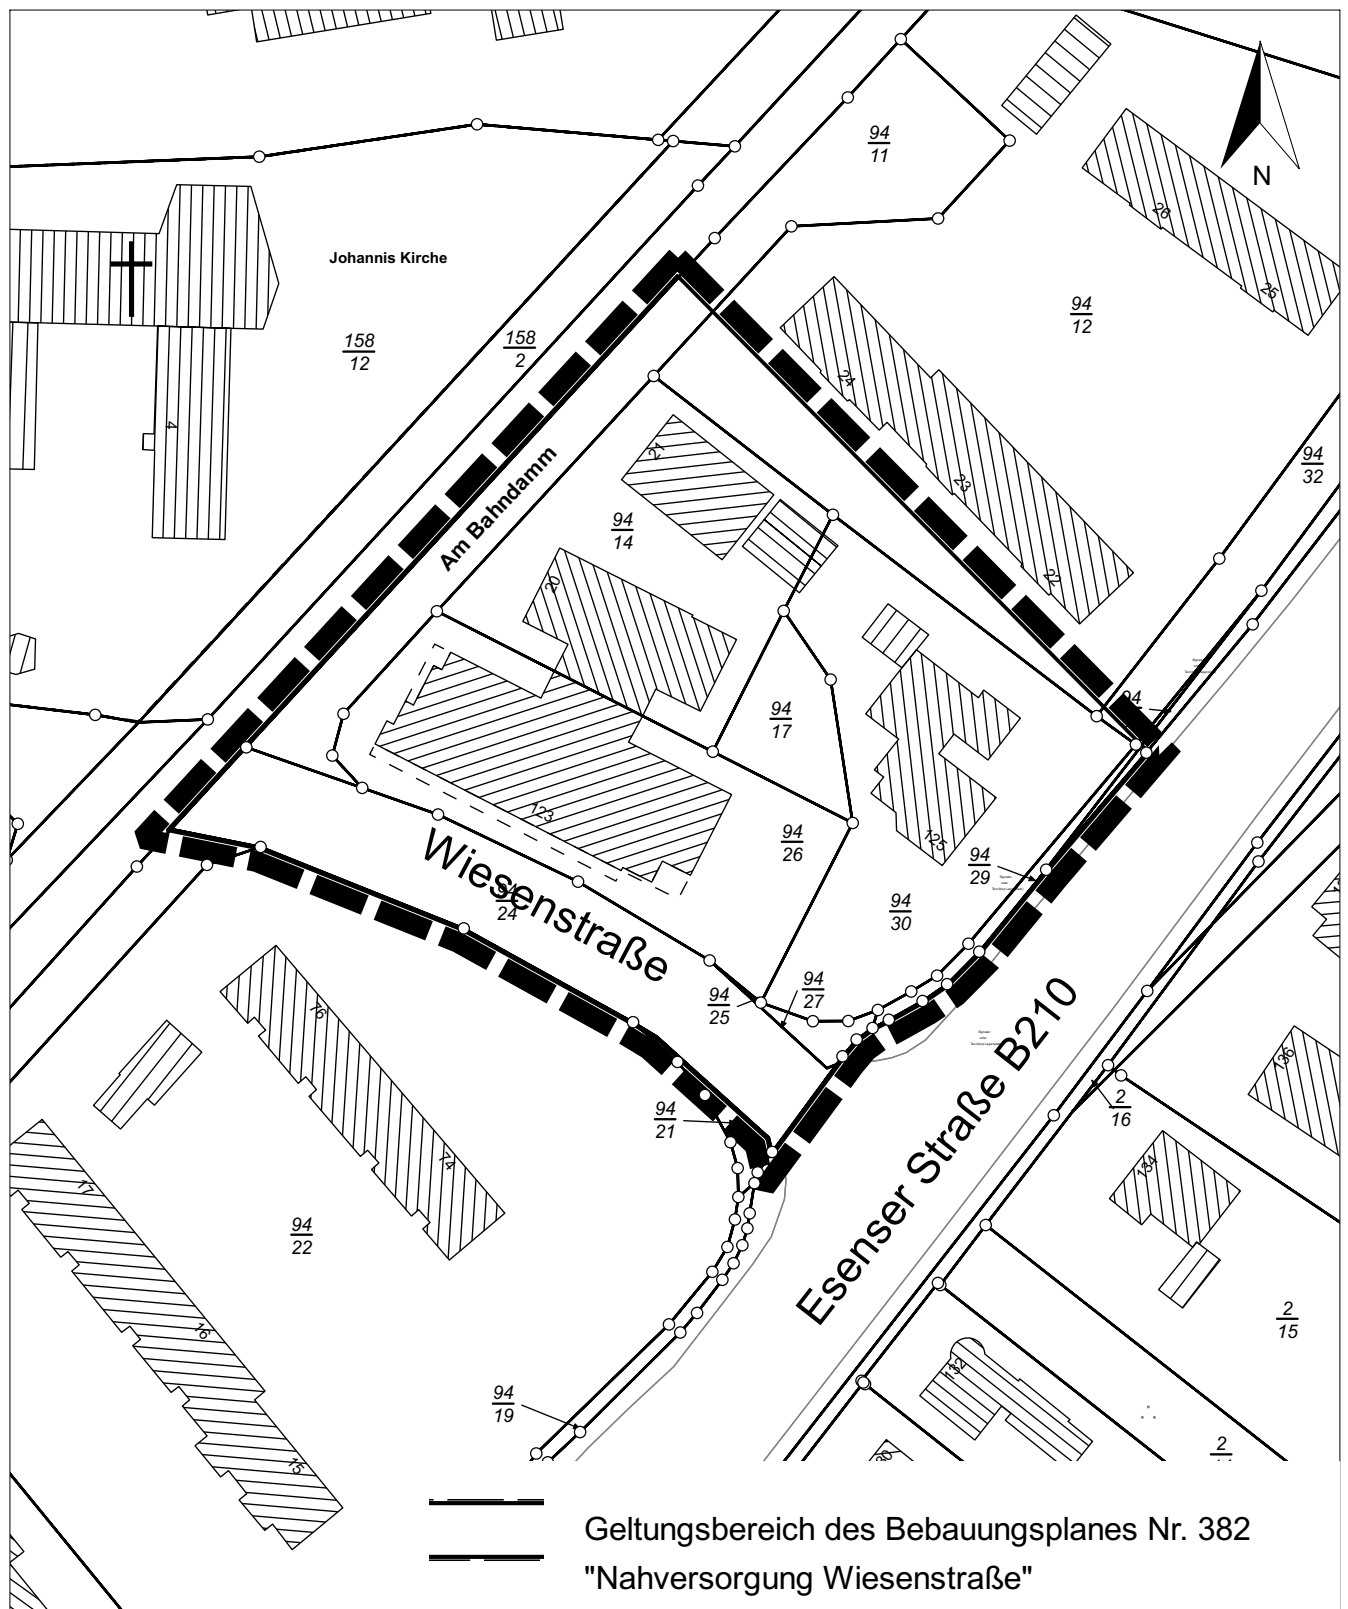

STADT AURICH

Bebauungsplan Nr. 382 "Nahversorgung Wiesenstraße"

Gemarkung: Sandhorst

Flur : 8

Maßstab 1 : 1.000

Juli 2019

Stadtverwaltung Aurich, Fachdienst 21 Planung

gez. Tholen

Mappe : Stadt Aurich Zeichner / BP 382

