
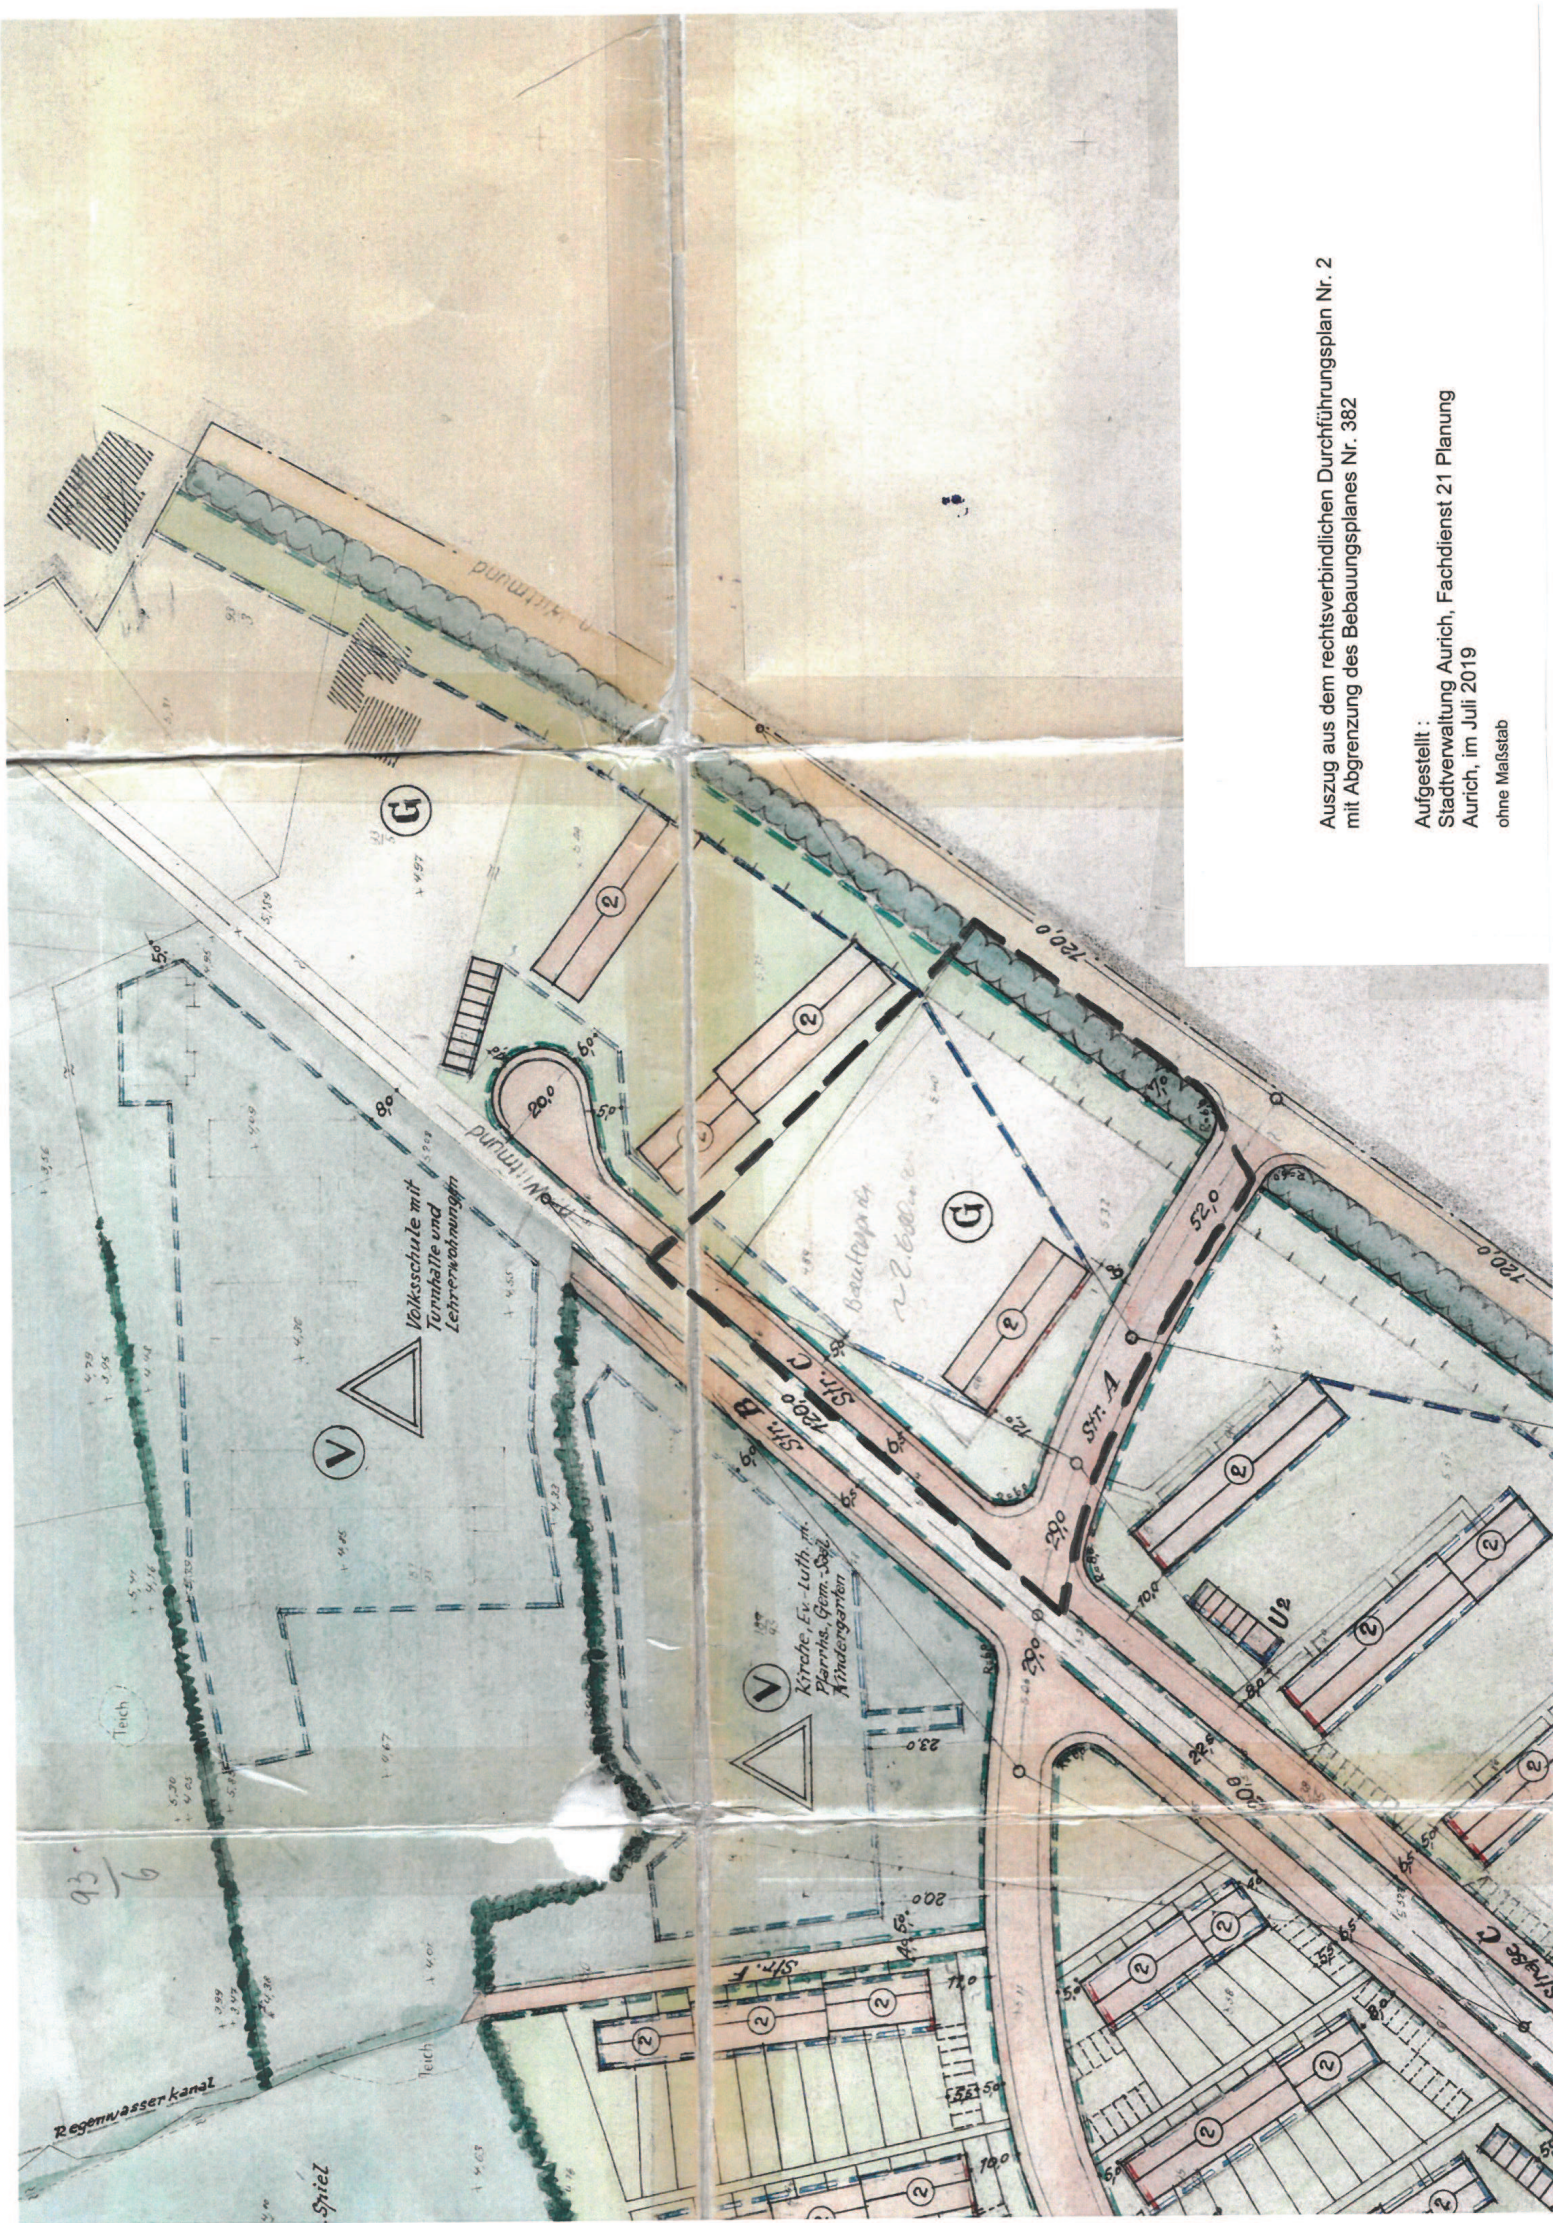
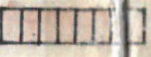
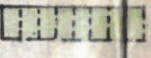


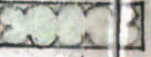

Auszug aus dem rechtsverbindlichen Durchführungsplan Nr. 2
mit Abgrenzung des Bebauungsplanes Nr. 382

Aufgestellt :
Stadtverwaltung Aurich, Fachdienst 21 Planung
Aurich, im Juli 2019
ohne Maßstab

Zeichen- und Farberklärung:

	Grenze des Planbereichs	
	Straßenbegrenzungslinie, geplant	
	Zwingende Baulinie	"
	Baugrenze m. Zufahrt	"
	Zufahrtsverbot	"
	Gebäude, vorhd.	
	Gebäude	"
z.B. (2)	Anzahl der Geschosse	"
	Garagen	"
	Einstellplätze	"
(G)	Gewerbegebiet	
(V)	Vorbehaltsfläche, mit Angabe der Zweckbestimmung	
	Öffentl. Verkehrsfläche, vorhanden	
	" " , geplant	
	Öffentl. Grünfläche,	"
	Private " "	"
	Öffentl. Gebäude	" , m. Angabe der Zweckbestimmung
	Zu erhaltende Wallhecken	
	Windschutzpflanzung, geplant	
(P)	Öffentl. Parkplatz,	"
U ₁₂	Trafostation	

Im Kaufpreisliste übertragen