



# Vermessungs- und Katasterverwaltung Niedersachsen

Gemeinde: Aurich, Stadt  
Gemarkung: Middels-Westerloog  
Flur: 2 Flurstück: 68/23  
Flurbereinigung: Middels-Westerloog


# Liegenschaftskarte 1:2000

Standardpräsentation

Erstellt am 03.07.2017

N = 5933391

E = 32407071

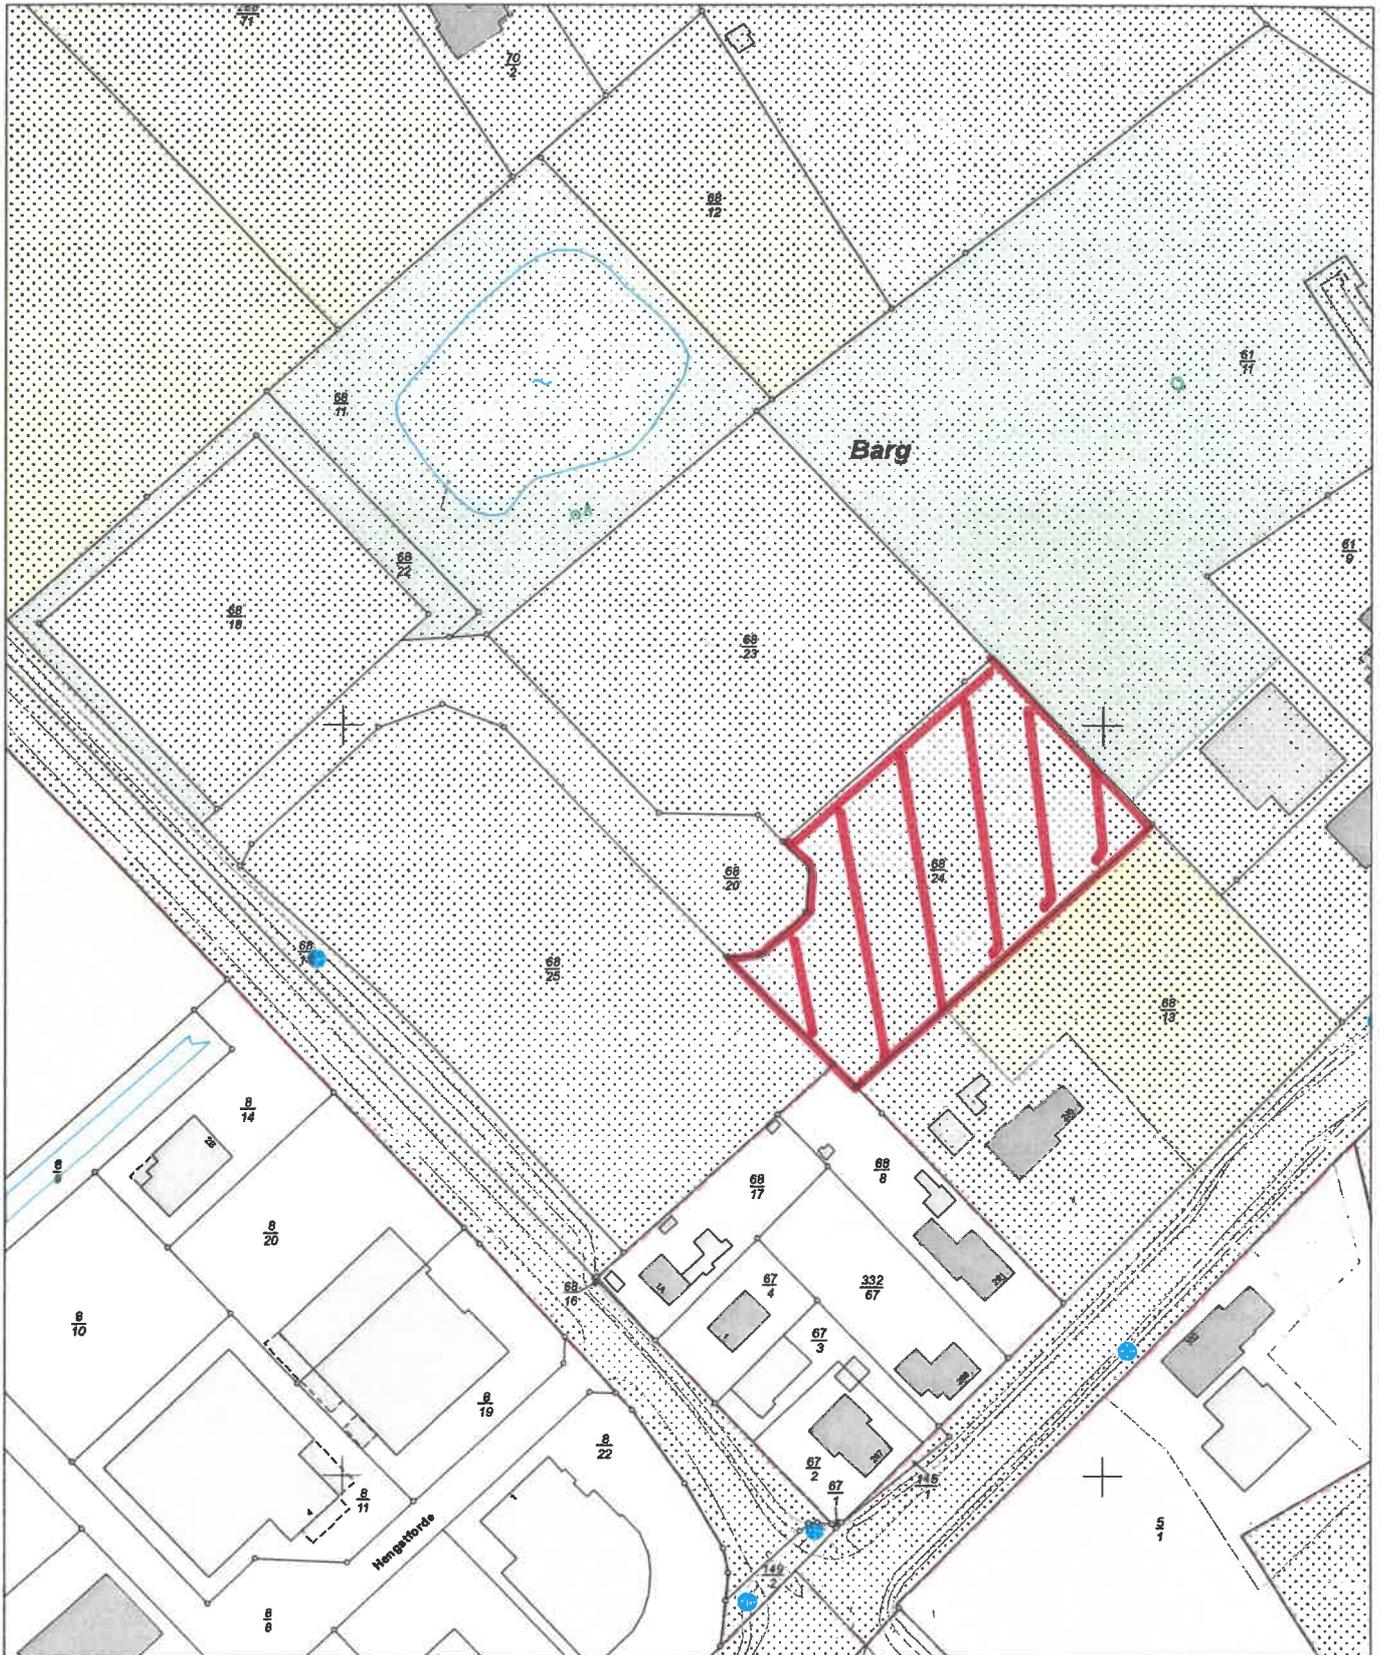

E = 3240711

N = 5932951

Maßstab 1:2000 0 20 40 60 Meter

**Verantwortlich für den Inhalt:**  
Landesamt für Geoinformation und Landesvermessung Niedersachsen  
- Katasteramt Aurich - Stand: 01.07.2017  
Oldersumer Straße 48  
26603 Aurich

**Bereitgestellt durch:**  
Landesamt für Geoinformation und Landesvermessung Niedersachsen  
- Katasteramt Aurich -  
Oldersumer Straße 48  
26603 Aurich  
**Zeichen: E1\_205\_17**

Die Verwertung für nichteigene oder wirtschaftliche Zwecke und die öffentliche Wiedergabe sind gemäß § 5 Niedersächsisches Gesetz über das amtliche Vermessungswesen vom 12. Dezember 2002 (Nds. GVBl. 2003) nur mit Erlaubnis der für den Inhalt verantwortlichen Behörde zulässig.