


Druckschablone: ch.stadt.aurich.zeichner.legend.fnp.20fnp.änd.29.fnp.änd.4-aus.geltung

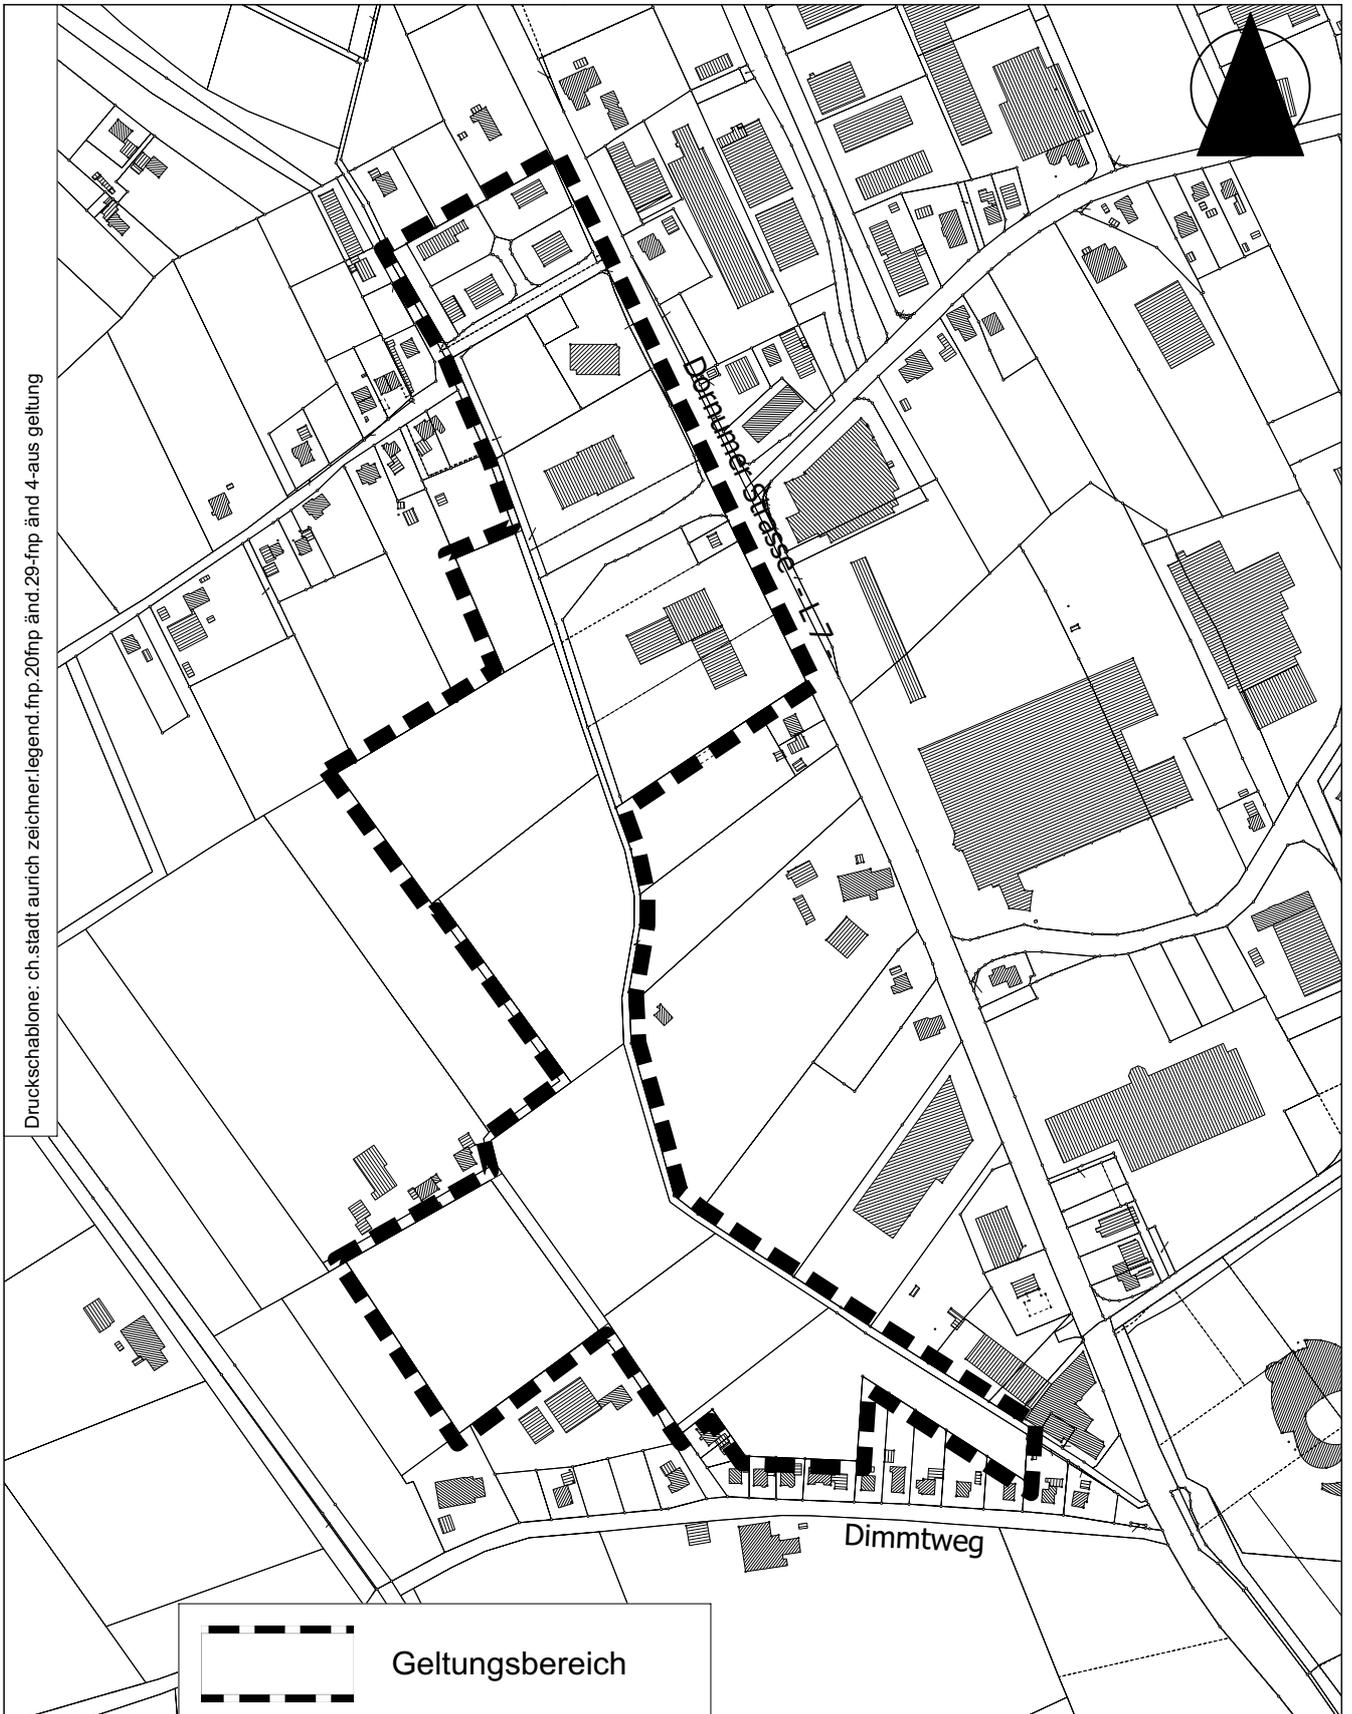

Geltungsbereich

STADT AURICH

29. Flächennutzungsplanänderung - Westlich Dorumer Straße

- Sandhorst, Flur 1,2 und 6, Tannenhausen, Flur 6

Maßstab 1 : 5000

Aufgestellt: Stadtverwaltung Aurich, FD. 21 Planung

Bürgermeister Hippen Platz 1

26603 Aurich

Oktober 2019



Grundlage Auszug aus den Geobasisdaten der Niedersächsischen Vermessung - und Katasterverwaltung

LGLN © 2019

ch/th.stadt.aurich.zeichner.fnp.29-fnp.änd.29fnp.012019