


# Große Mühlenwallstraße

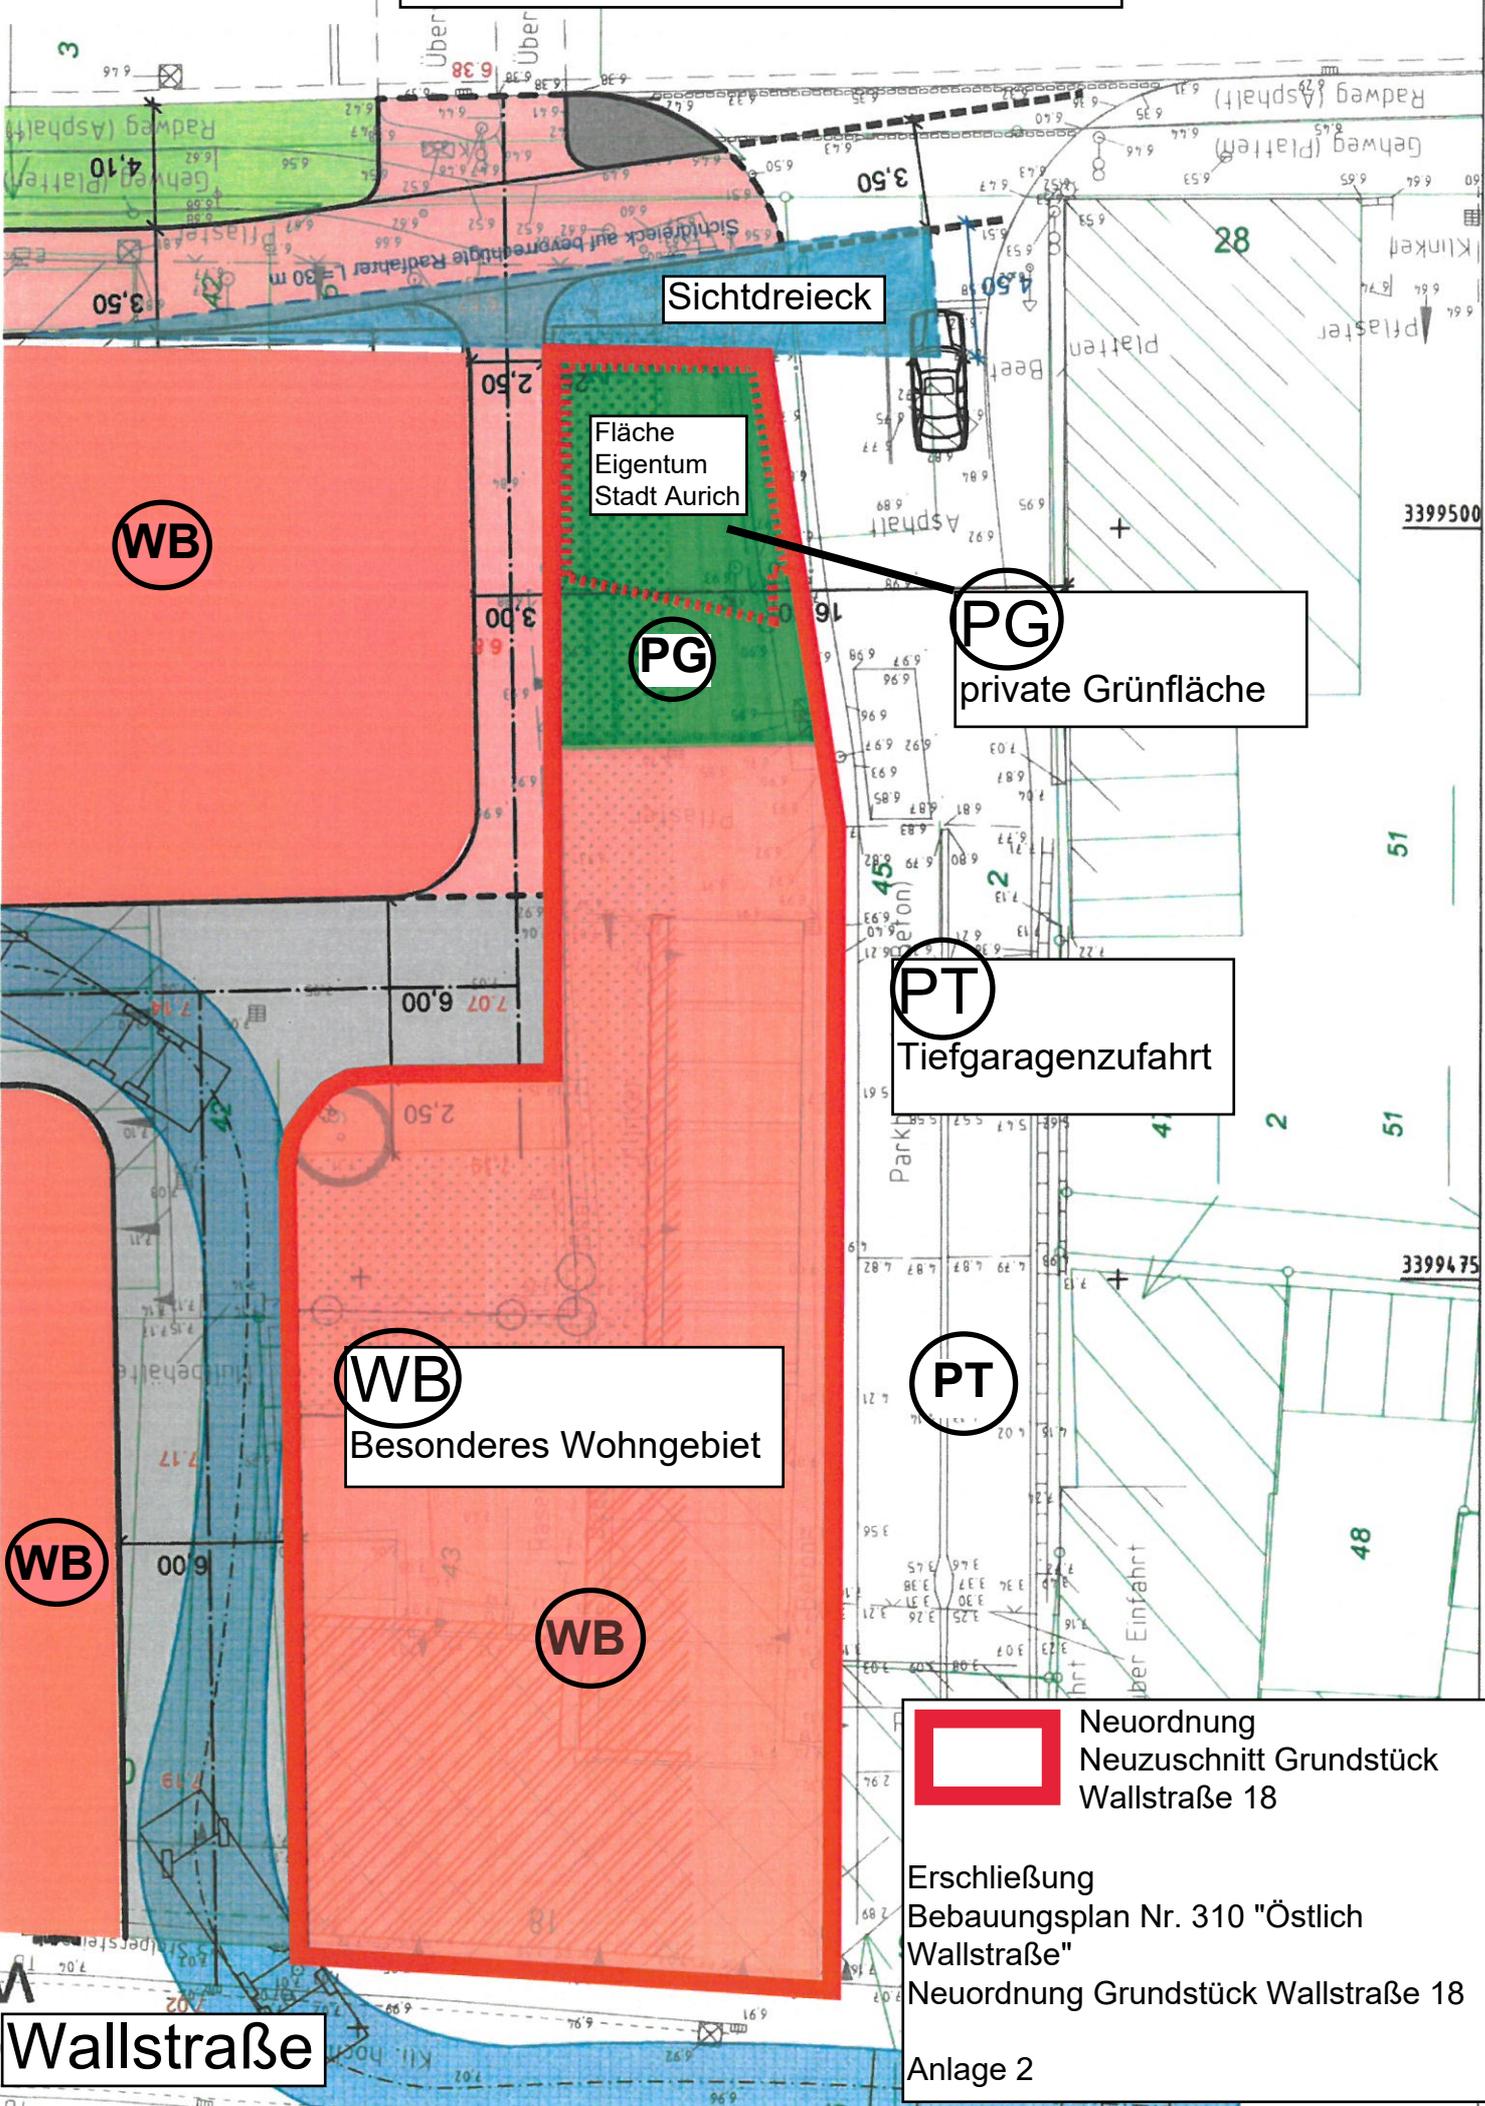

Sichtdreieck

Fläche  
Eigentum  
Stadt Aurich

WB

PG

PG

private Grünfläche

PT

Tiefgaragenzufahrt

WB

Besonderes Wohngebiet

PT

WB

WB



Neuordnung  
Neuzuschnitt Grundstück  
Wallstraße 18

Erschließung  
Bebauungsplan Nr. 310 "Östlich  
Wallstraße"  
Neuordnung Grundstück Wallstraße 18

Anlage 2

Wallstraße