


DS: field-ch.stadt.aurich Zeichner: legend.planungsamt.bp.68\_11.geltung

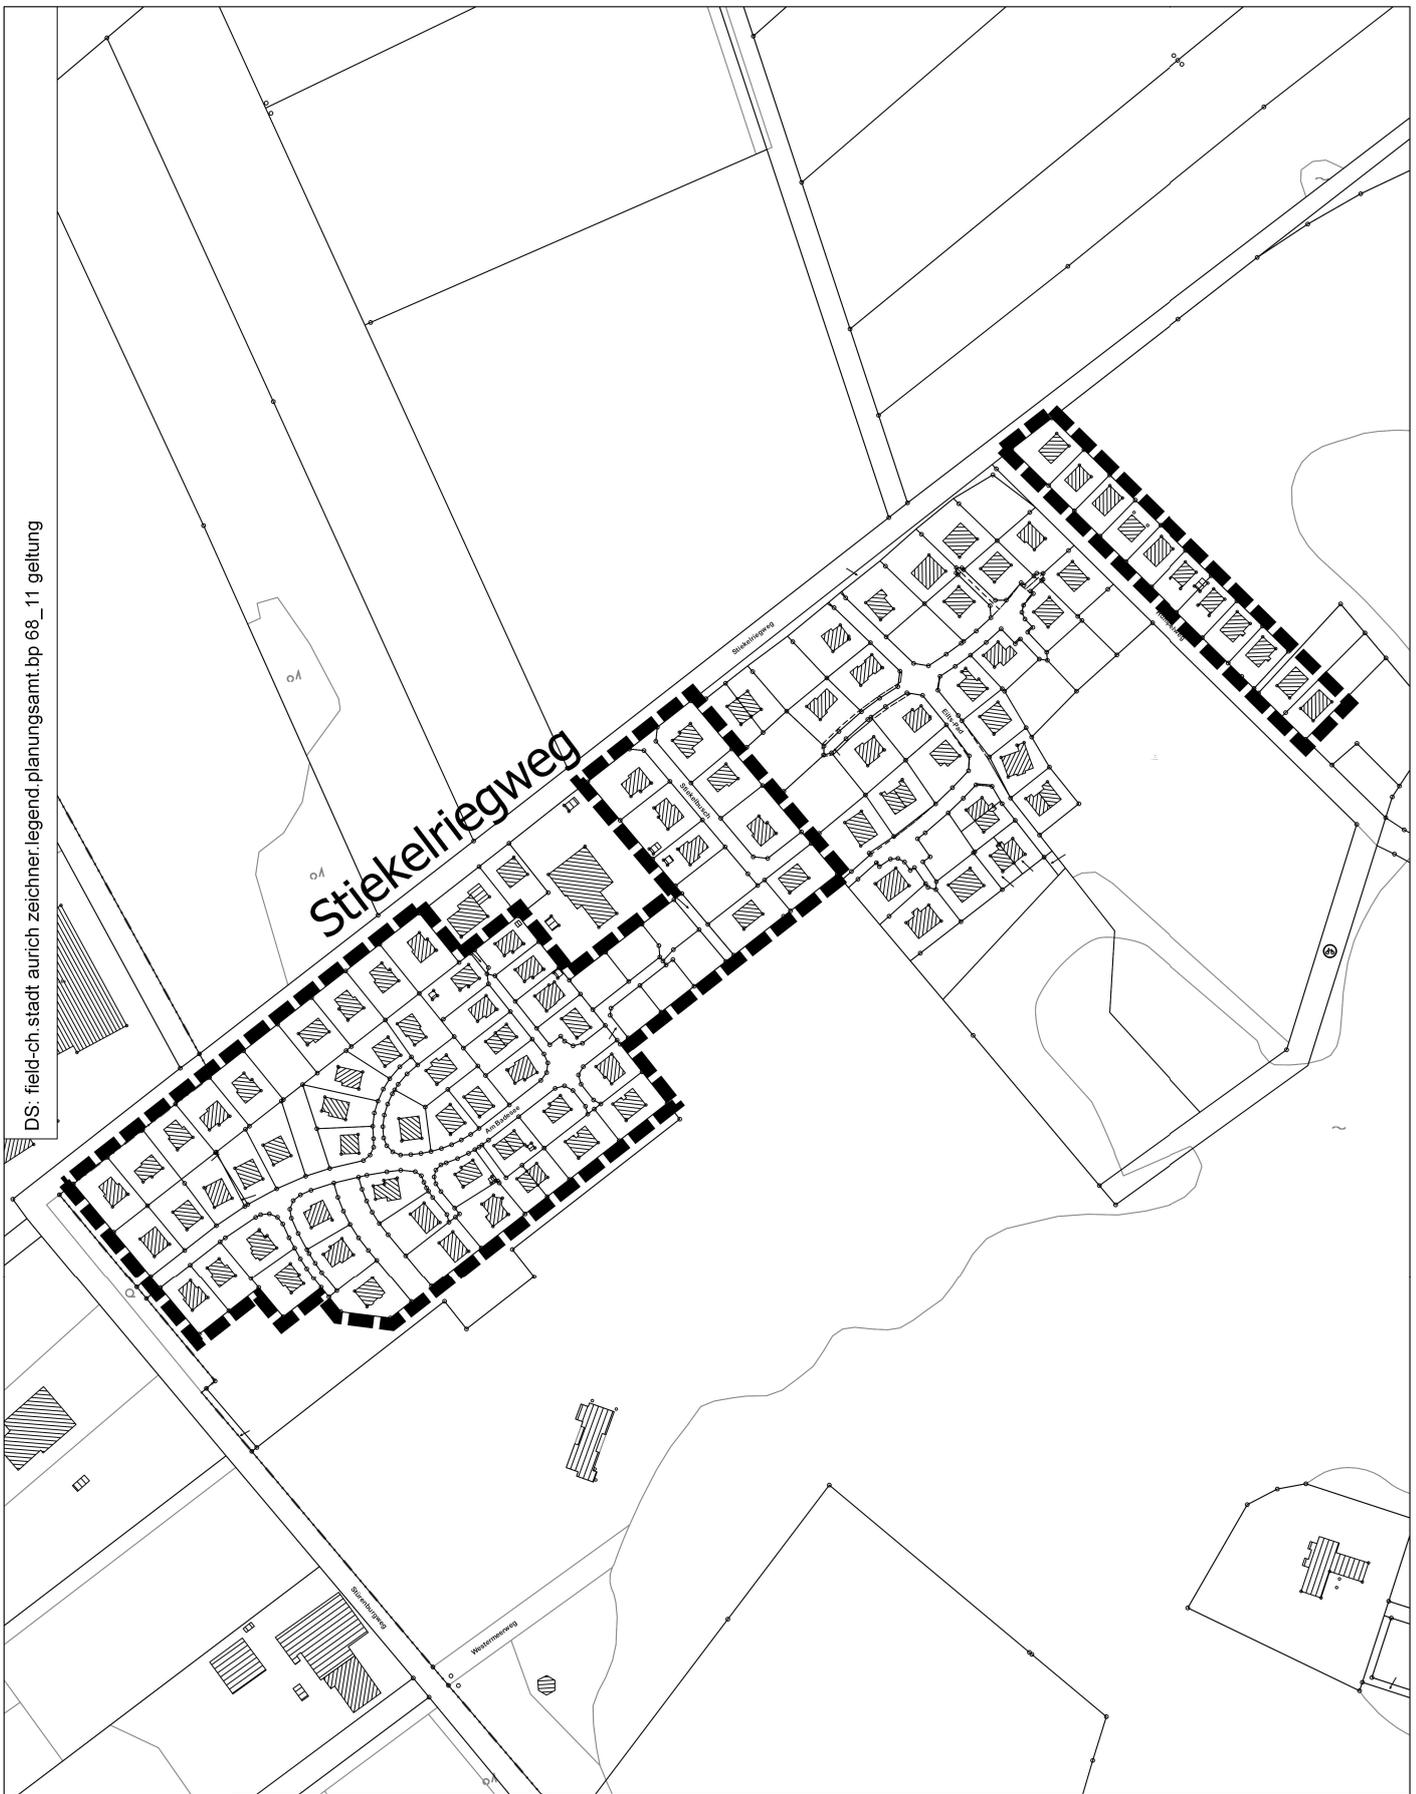

<b>STADT AURICH</b>	
<b>Bebauungsplan 68 11.Änderung, Erholungsgebiet Tannenhausen</b>	
Geltungsbereich	
Maßstab 1 : 3000	Juni 2020
<b>Aufgestellt: Stadtverwaltung Aurich, FD. 21 Planung</b>	
<b>Bürgermeister Hippen Platz 1</b>	
<b>26603 Aurich</b>	
Grundlage: Auszug aus den Geobasisdaten der Niedersächsischen Vermessung- und Katasterverwaltung – ALKIS	
<b>LGLN © 2020</b>	field-ch/Stadt Aurich Zeichenr/BPL/BP 68_11 Geltung

