


DS: field-ch.stadt.aurich.zeichner.legend.planungsamt.bp.68_11/Ausschnitt.FNP

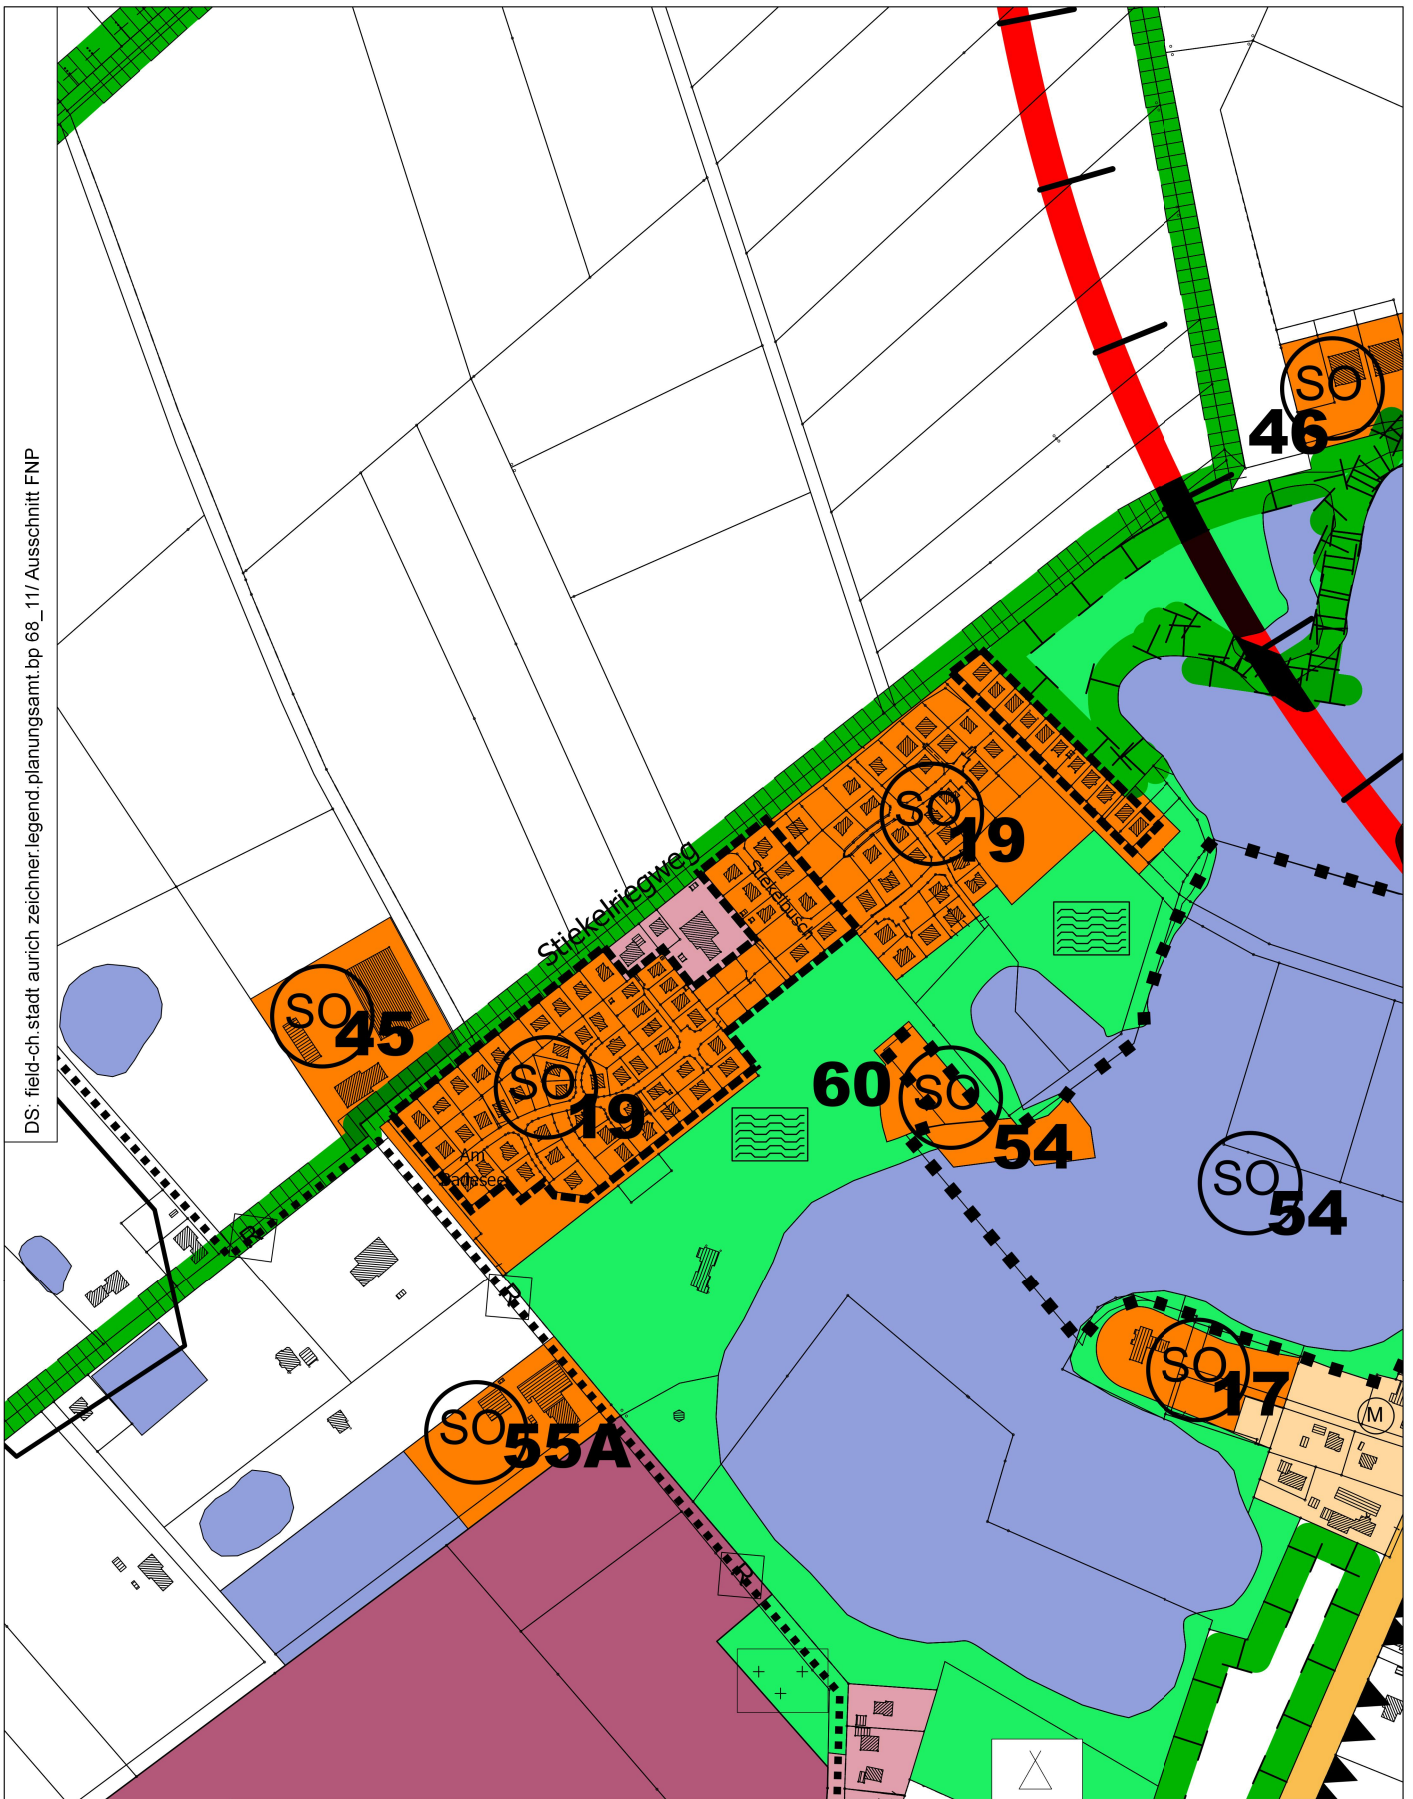

STADT AURICH	
Bebauungsplan 68 11.Änderung, Erholungsgebiet Tannenhausen	
Ausschnitt Flächennutzungsplan	
Maßstab 1 : 5000	Juni 2020
Aufgestellt: Stadtverwaltung Aurich, FD. 21 Planung	
Bürgermeister Hippen Platz 1	
26603 Aurich	
Grundlage: Auszug aus den Geobasisdaten der Niedersächsischen Vermessung- und Katasterverwaltung – ALKIS	
LGLN © 2020	field-ch/Stadt Aurich Zeichenr/BPL/BP 68_11/Ausschnitt FNP

