


DS: field-ch.stadt.aurich.zeichner.legend.planungsamt.bp.68\_11/Ausschnitt.FNP

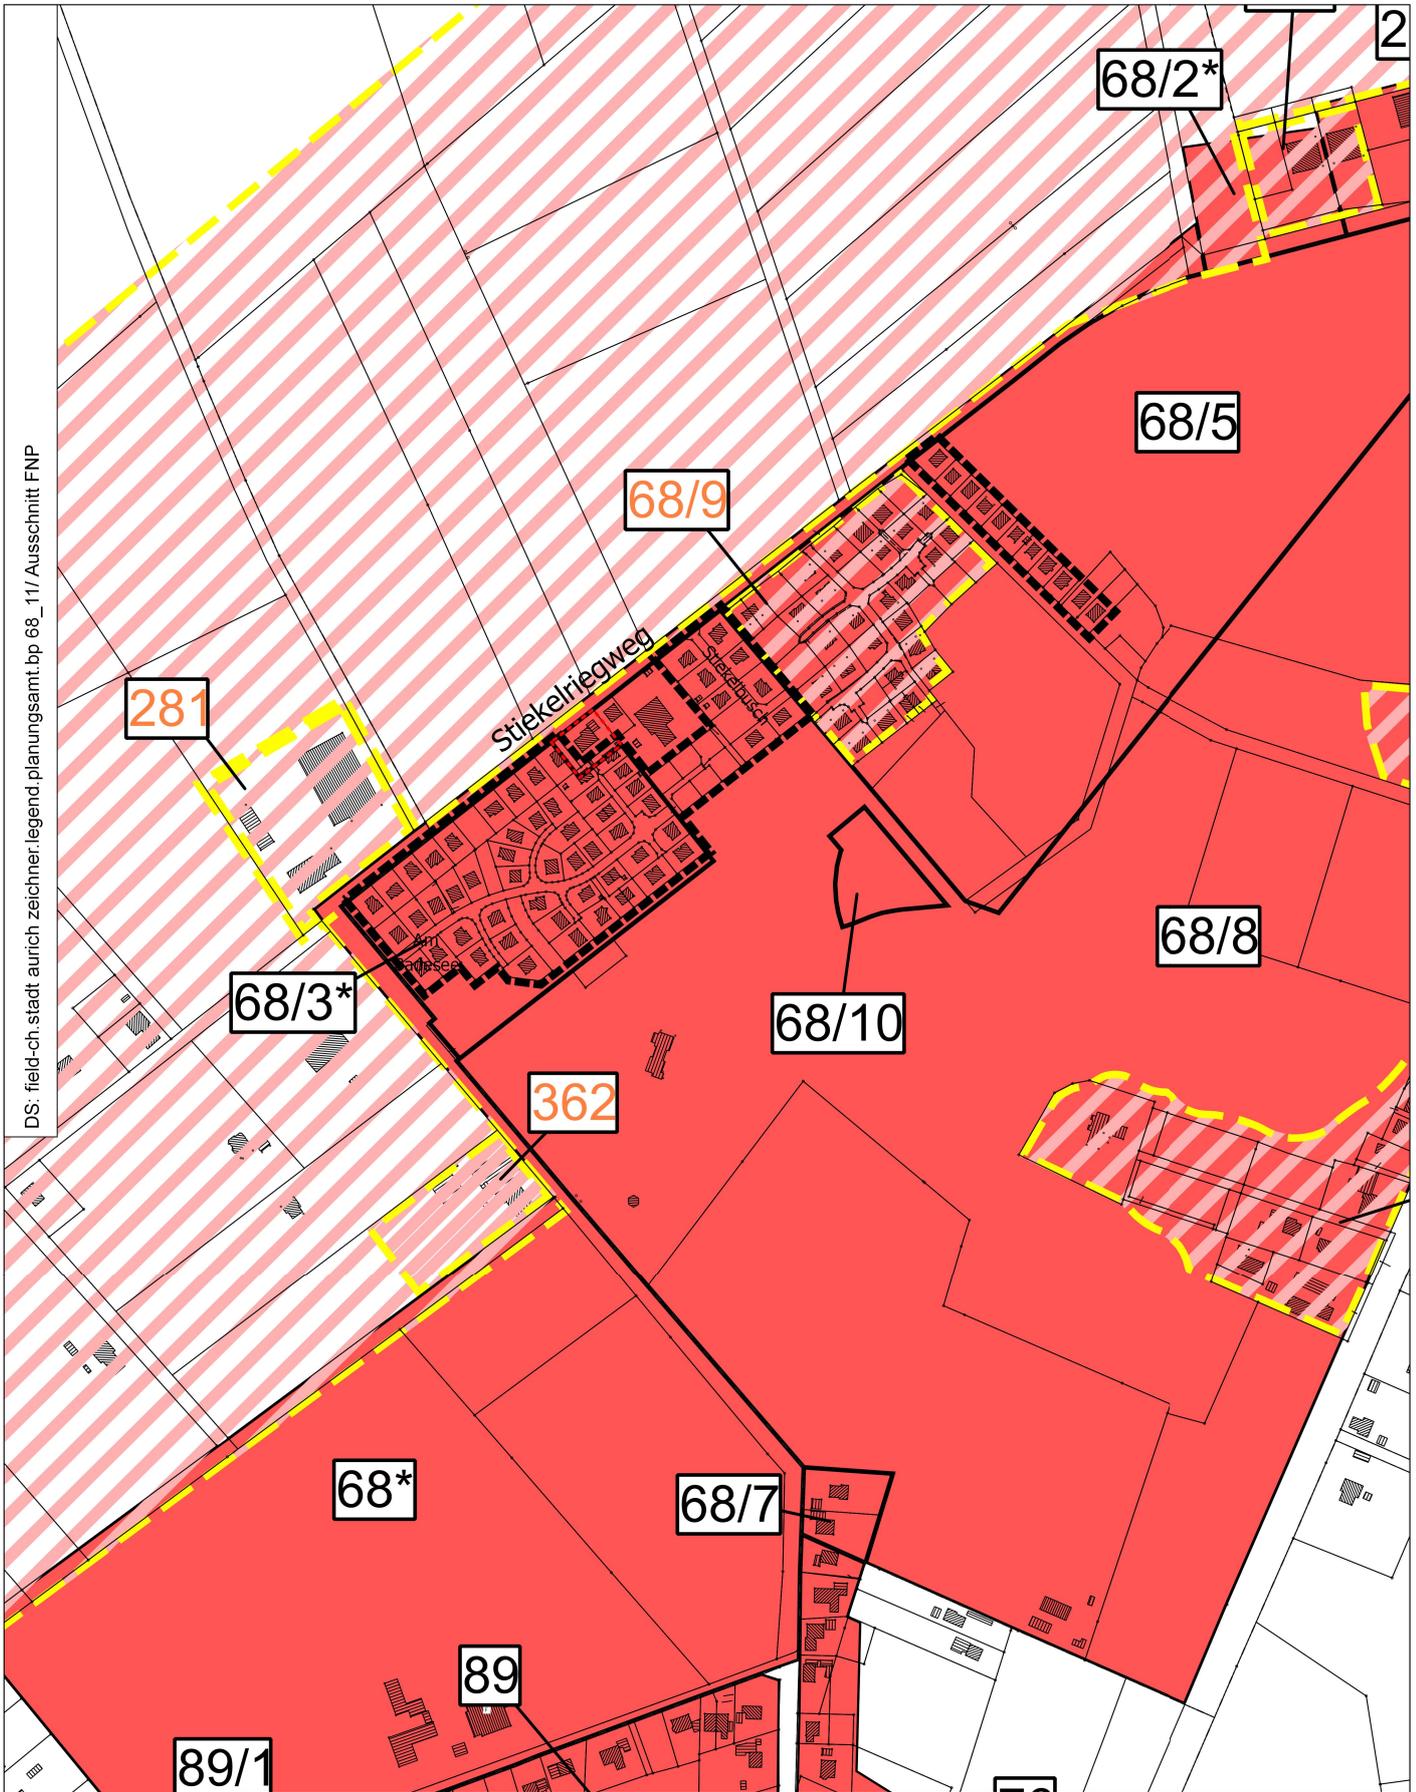

**STADT AURICH**  
**Bebauungsplan 68 11.Änderung, Erholungsgebiet Tannenhausen**  
Lage im Raum

Maßstab 1 : 5000  
Juni 2020  
**Aufgestellt: Stadtverwaltung Aurich, FD. 21 Planung**  
**Bürgermeister Hippen Platz 1**  
**26603 Aurich**



Grundlage: Auszug aus den Geobasisdaten der Niedersächsischen Vermessung- und Katasterverwaltung – ALKIS

**LGLN © 2020**

field-ch/Stadt Aurich Zeichenr/BPL/BP 68\_11/Lage im Raum