


# Musterfläche 1

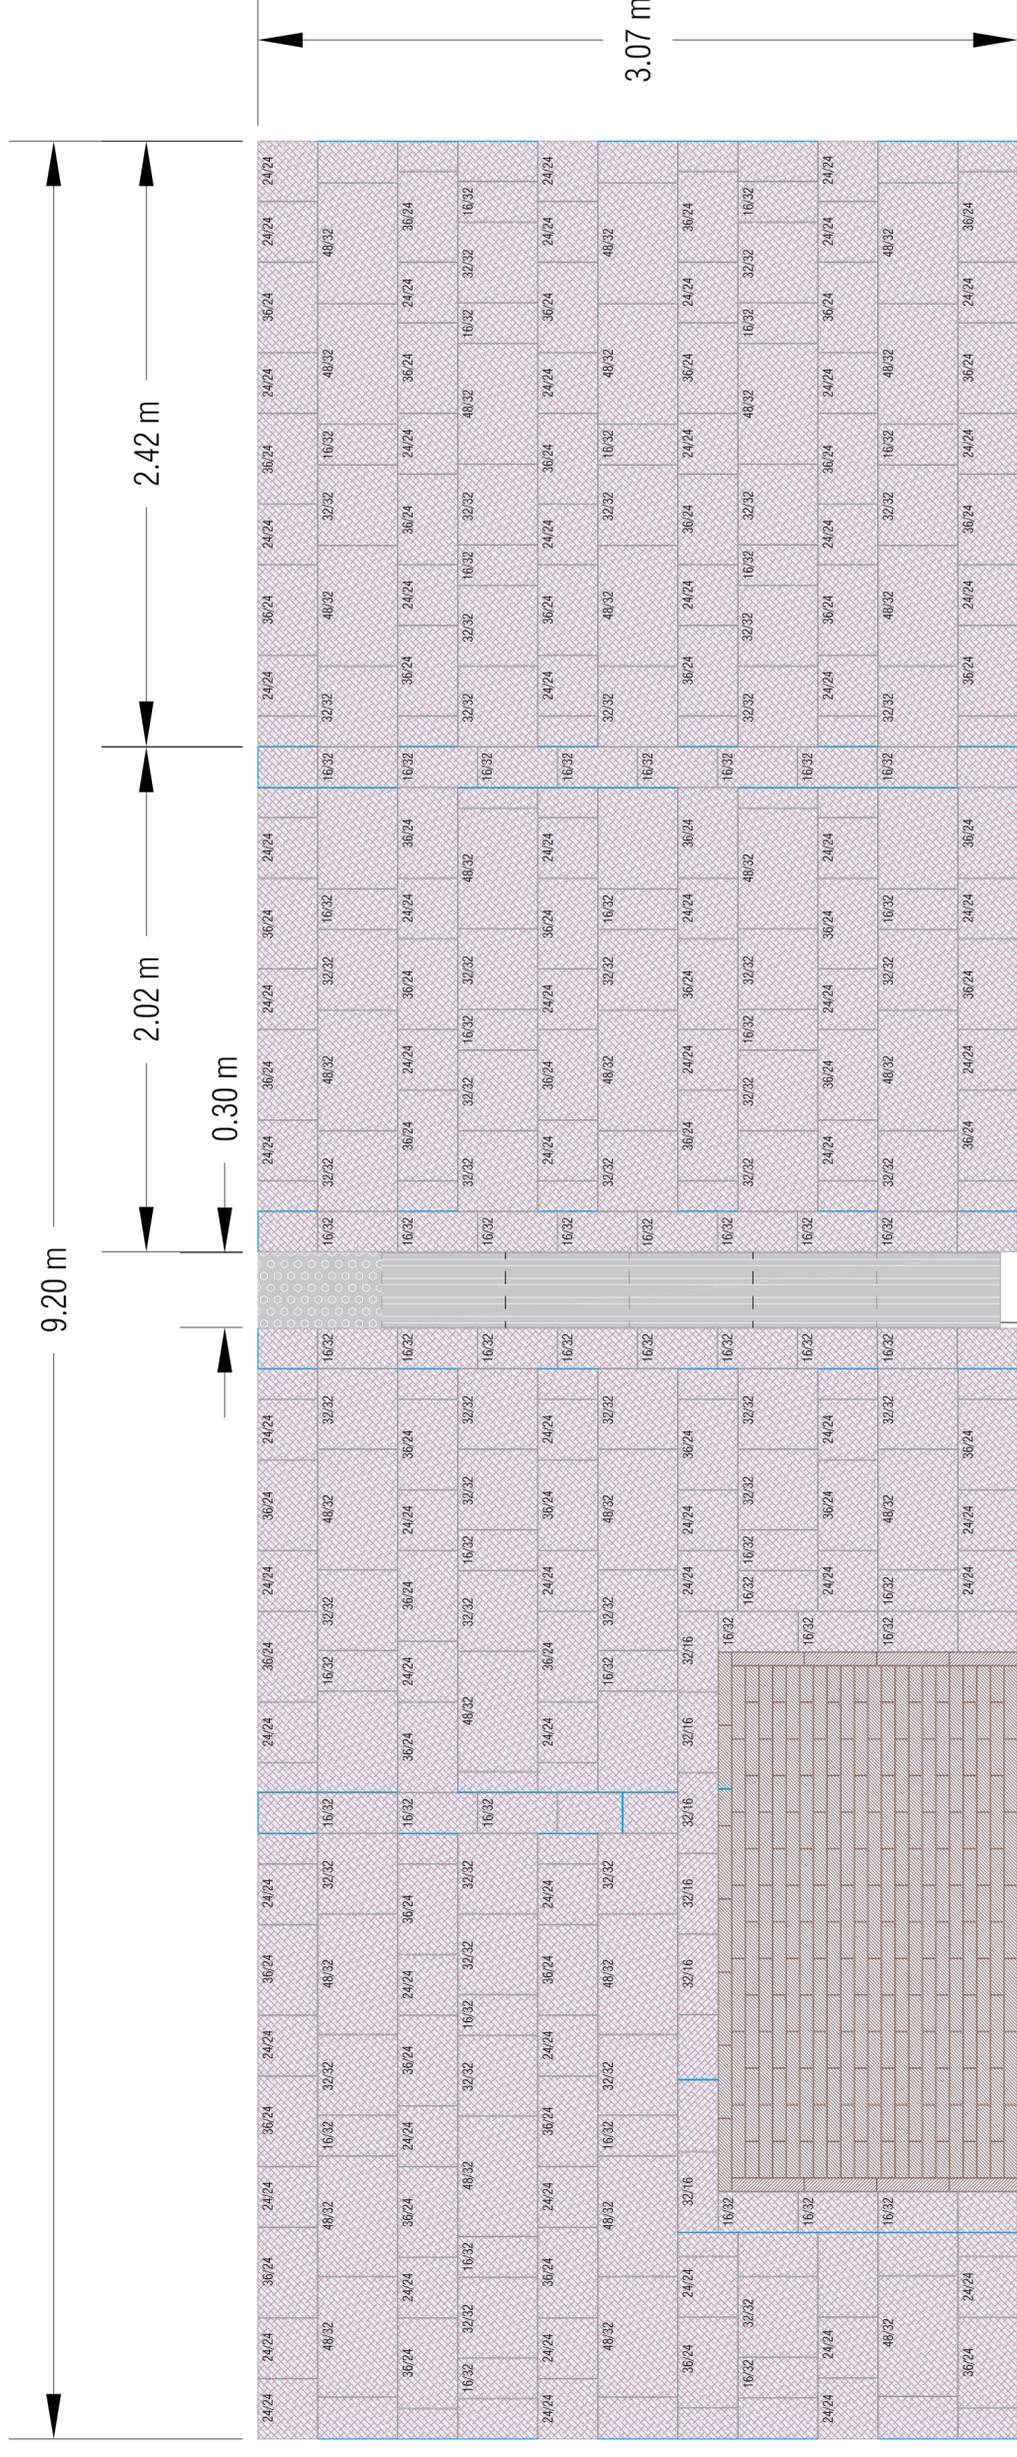

## Legende



SCADAfinero - Platin-Grau-Rot 11017



Klinkerpflaster - Farbe braunviolett, Sonderformat  
290 x 52 x 112 mm (L x B x H)



Kastenrinne - BIRCOsir 200, schwarz tauchlackiert,  
1000 x 300 x 310 mm (L x B x H), Abdeckung mit Rippenplatte



Kastenrinne - BIRCOsir 200, schwarz tauchlackiert,  
1000 x 300 x 310 mm (L x B x H), Abdeckung mit Noppenplatte

Zuschnittstellen

Aufenthaltsband in Klinkerpflaster  
2.16 m

Kastenrinne

Planverfasser	Bauvorhaben	Planinhalt	Plan-Nr.
	AUF-19 FuZo Aurich	Musterplan	00.00
	Bauherr Auftraggeber	Leistungsphase	Datum
	Stadt Aurich	Vorentwurf	01.07.2020
	Fachdienst 22 - Tiefbau Bürgermeister-Hippen-Platz 1 26603 Aurich	Maßstab	Blattgröße
		1:20	A1



KORAPLAN