


Musterfläche 2

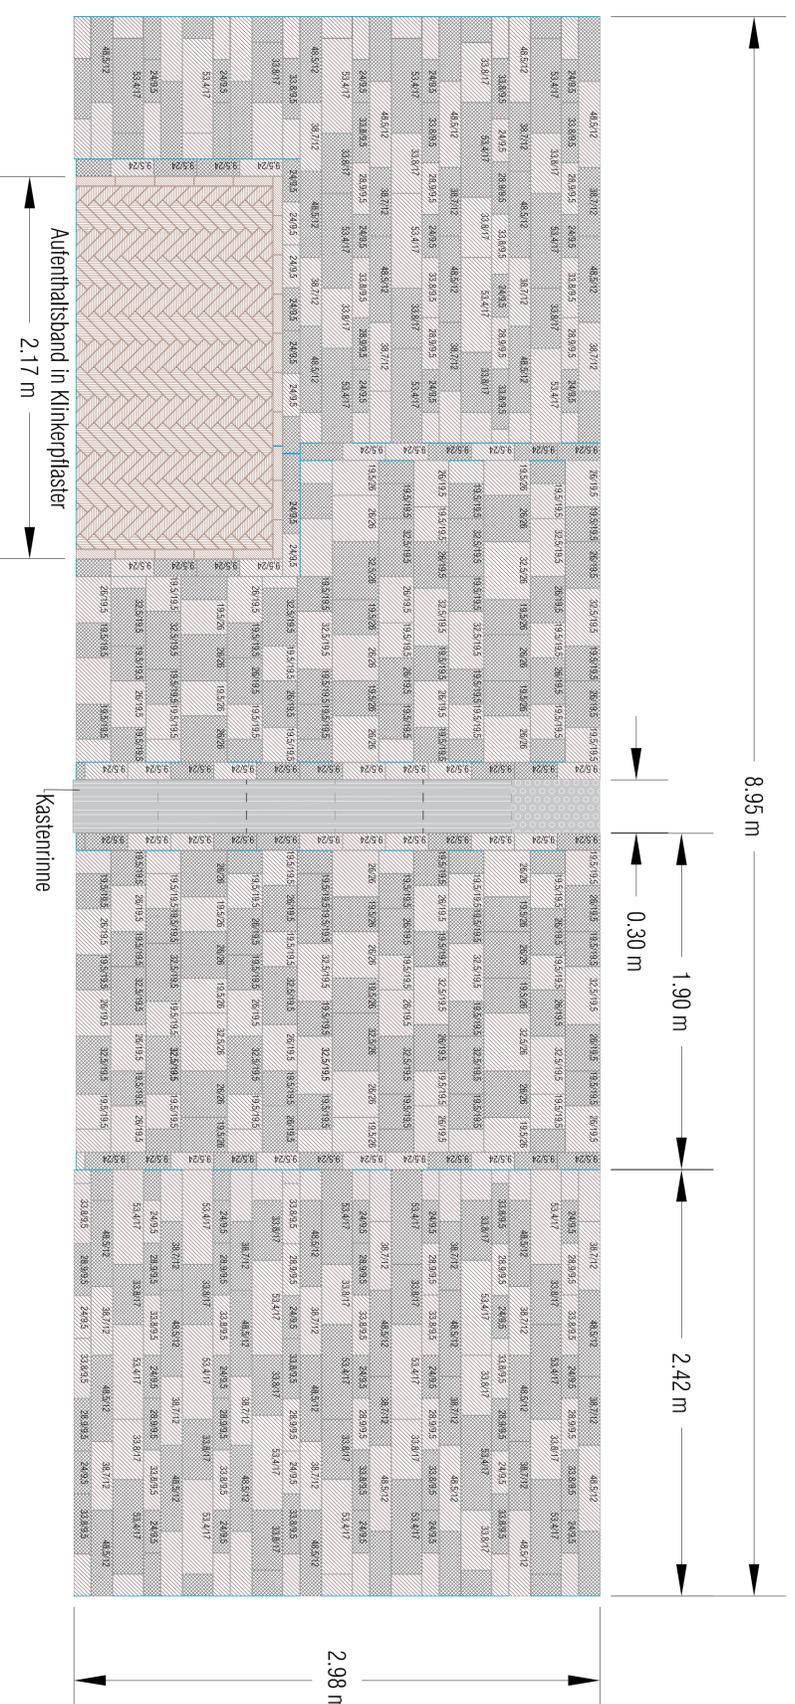

Legende

- Sky Jet Granit - rot/basalt 351 geschliffen + gestrahlt
- Sky Jet Granit - grau/rot 350 geschliffen + gestrahlt

Klinkerpfaster - Farbe blaubraun, Oldenburger Format
220 x 52 x 75 mm (L x B x H)

Kastenrinne - BIRCOsir 200, schwarz tauchlackiert,
1000 x 300 x 310 mm (L x B x H), Abdeckung mit Rippenplatte


Kastenrinne - BIRCOsir 200, schwarz tauchlackiert,
1000 x 300 x 310 mm (L x B x H), Abdeckung mit Noppenplatte

Zuschnittstellen

Bauprojektname	AUF-19 FuZo Aurch	Planmaß	Musterplan	Plan-Nr.	00.00
Bauherr/ Auftraggeber	Stadt Aurch	Leitungsphase	Vorentwurf	Datum	01.07.2020
Projekt-Nr.	Fachplan 22 - Tiefbau	Maßstab	1:20	Bildgröße	A1
Projekt-Nr.	Bürgermeister-Hippen-Platz 1				
Projekt-Nr.	26603 Aurch				



Musterfläche 3

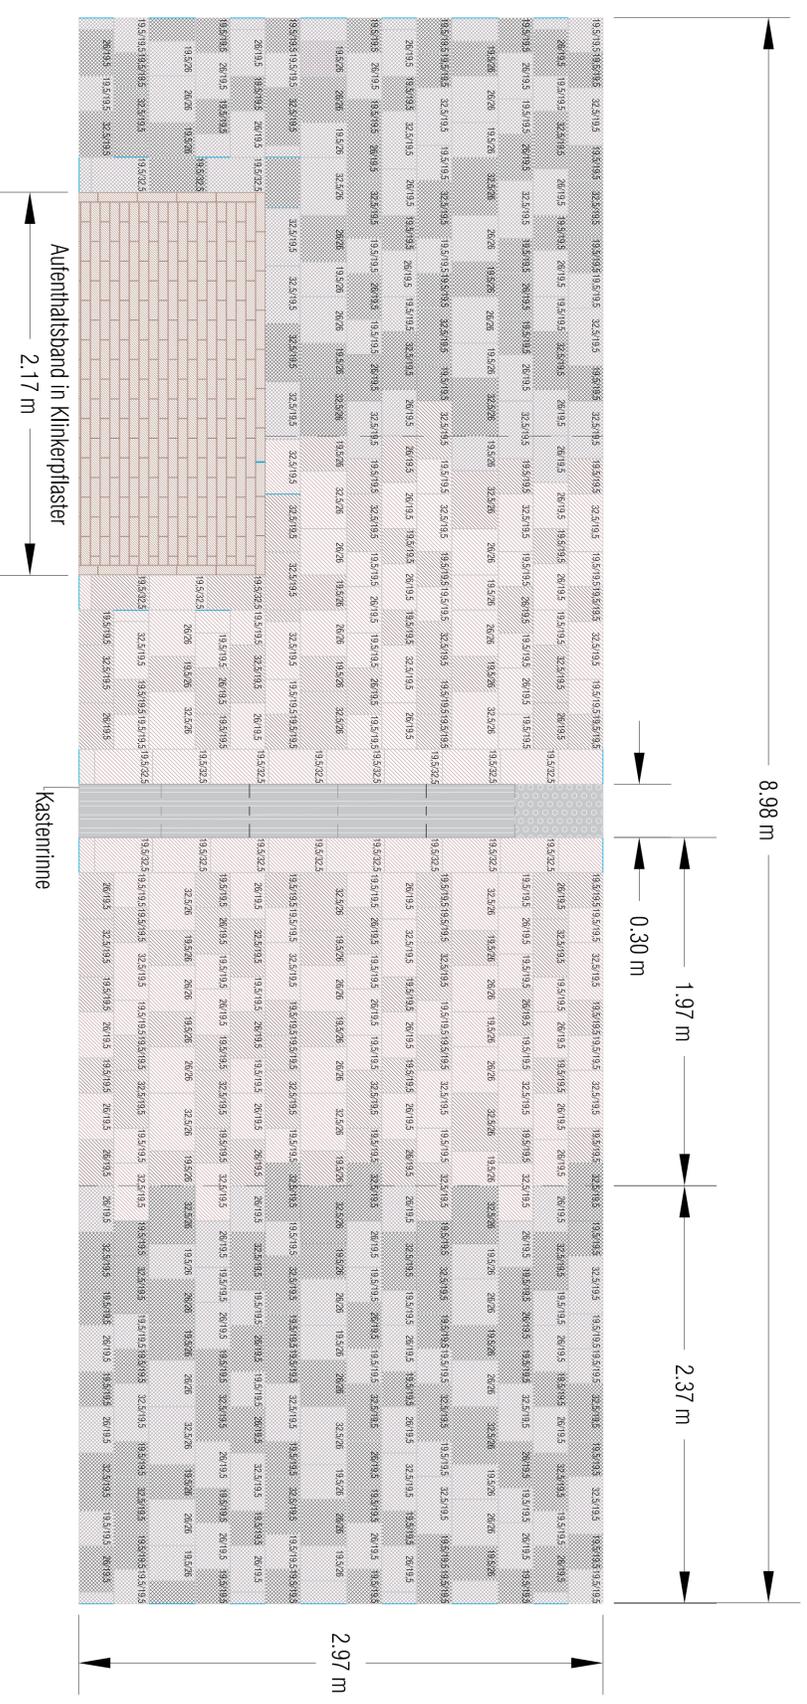

Legende

- Sky Jet Granit - grau 348 geschliffen + gestrahlt
- Sky Jet Granit - rot/basalt 351 geschliffen + gestrahlt
- Sky Jet Granit - grau-rot 189 geschliffen + gestrahlt
- Sky Jet Granit - grau/rot 350 geschliffen + gestrahlt

Klinkerpfaster - Farbe blaubraun, Oldenburger Format
220 x 52 x 75 mm (L x B x H)

Kastenrinne - BIRCOsir 200, schwarz tauchlackiert,
1000 x 300 x 310 mm (L x B x H), Abdeckung mit Rippenplatte

Kastenrinne - BIRCOsir 200, schwarz tauchlackiert,
1000 x 300 x 310 mm (L x B x H), Abdeckung mit Noppenplatte

Zuschnittstellen

Bauprojektname	AUF-19 FuZo Aurch	Planmaß	Musterplan	Plan-Nr.	00.00
Bauherr/ Auftraggeber	Stadt Aurch	Leitungsphase	Vorentwurf	Datum	01.07.2020
Projekt-Nr.	Fachplan 22 - Tiefbau	Maßstab	1:20	Bildgröße	A1
Projekt-Nr.	Bürgermeister-Hippen-Platz 1				
Projekt-Nr.	26603 Aurch				

