


DS: field-ch.stadt.aurich.zeichner.legend.planungsamt.bp.68_11.geltung

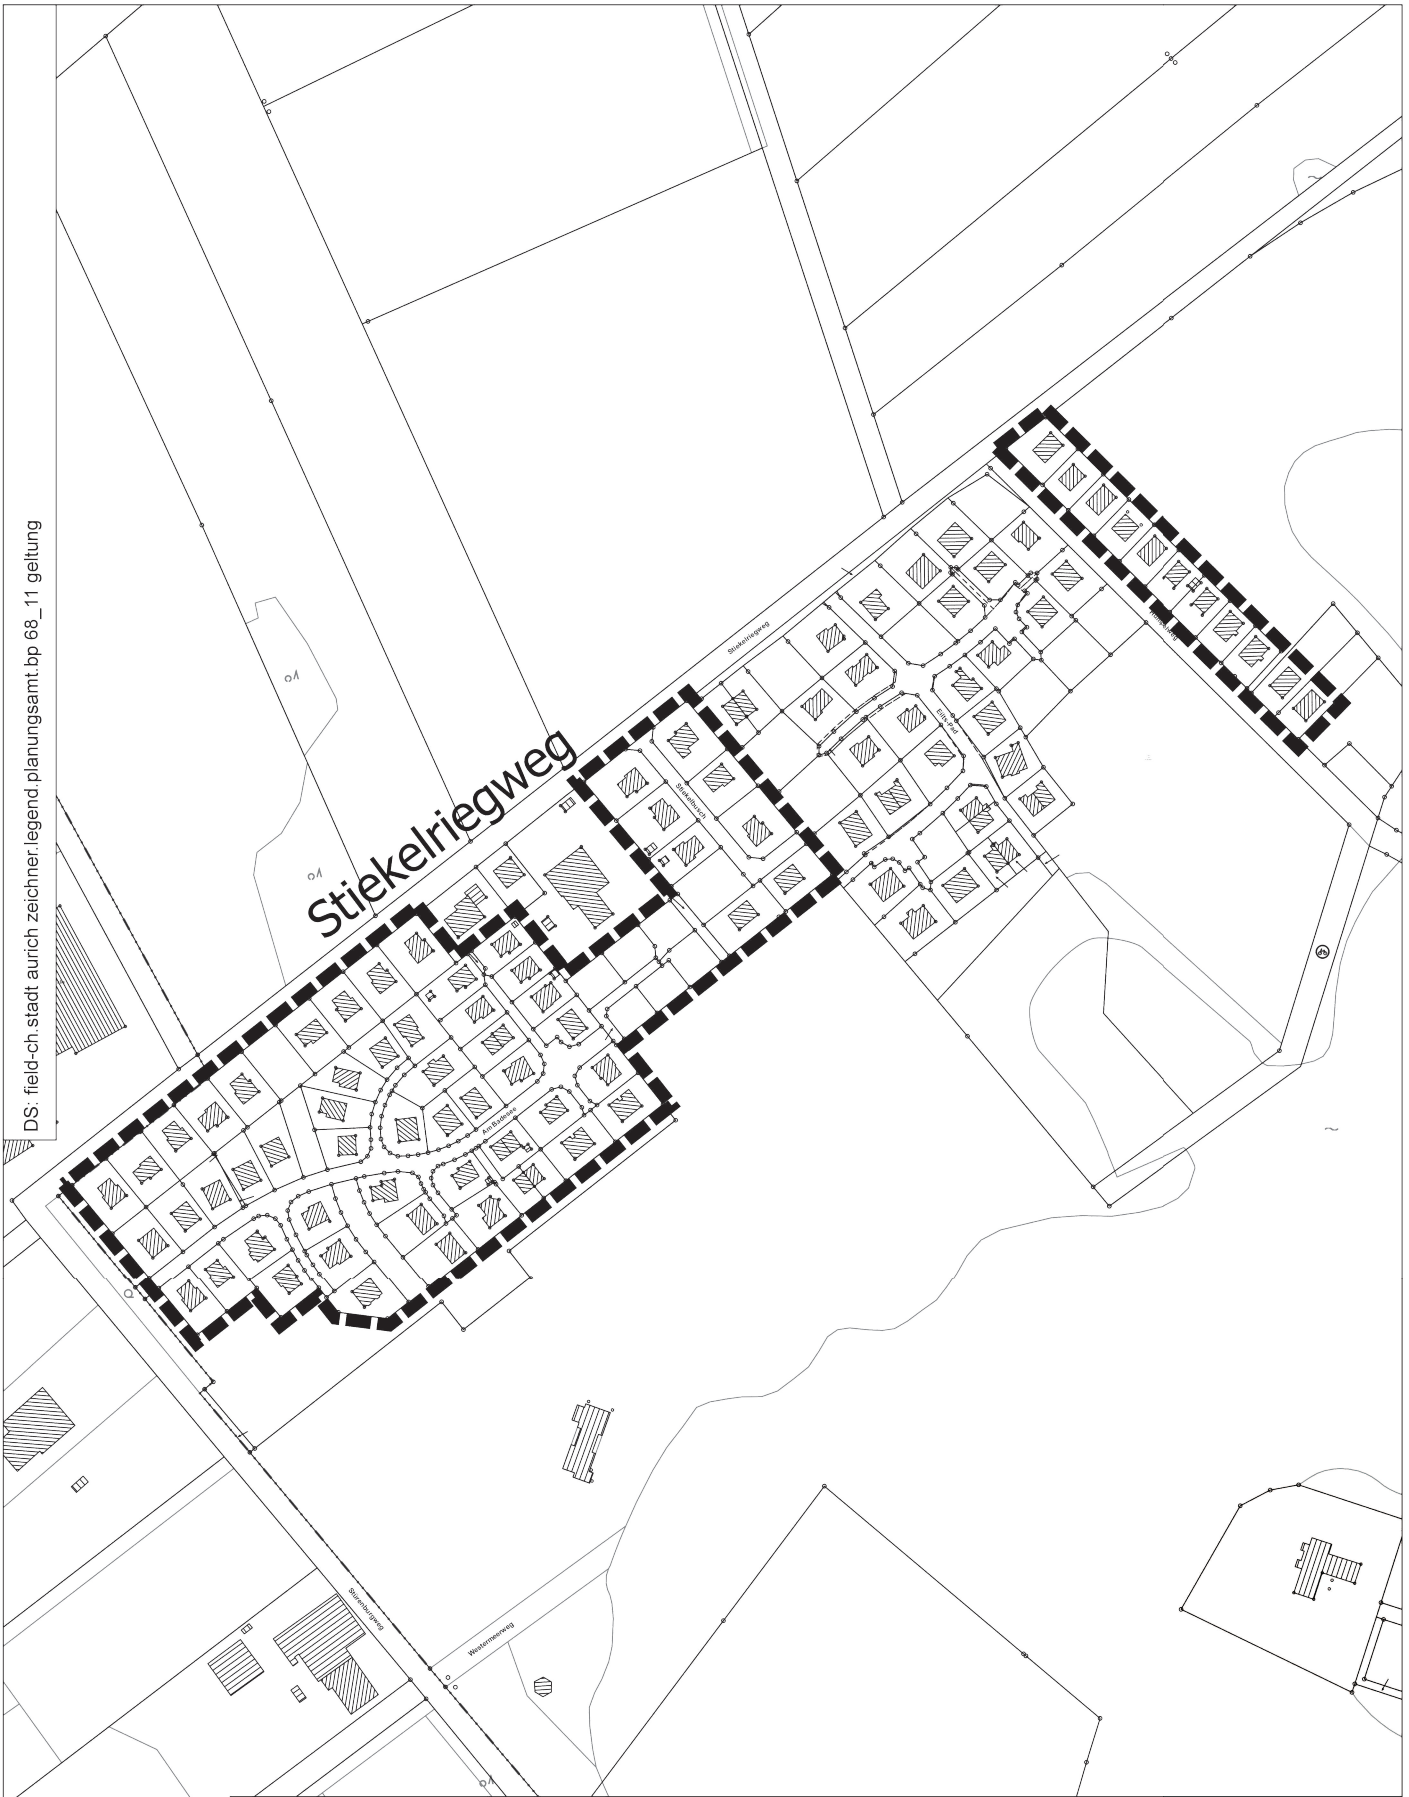

STADT AURICH	
Bebauungsplan 68 11.Änderung, Erholungsgebiet Tannenhausen	
Geltungsbereich	
Maßstab 1 : 3000	Juni 2020
Aufgestellt: Stadtverwaltung Aurich, FD. 21 Planung	
Bürgermeister Hippen Platz 1	
26603 Aurich	
Grundlage: Auszug aus den Geobasisdaten der Niedersächsischen Vermessung- und Katasterverwaltung – ALKIS	
LGLN © 2020	field-ch/Stadt Aurich Zeichenr/BPL/BP 68_11 Geltung



11. Änderung des Bebauungsplanes Nr. 68 Erholungsgebiet Tannenhausen

Textliche Festsetzung

Ausnahme (§ 31 Abs. 1 BauGB)

Innerhalb des beiliegenden Geltungsbereichs kann die festgesetzte zulässige Grundfläche von 70 m² pro Gebäude um 20 m² überschritten werden, wenn innerhalb des Gebäudes zwei Ferienwohnungen realisiert werden.