


ALT

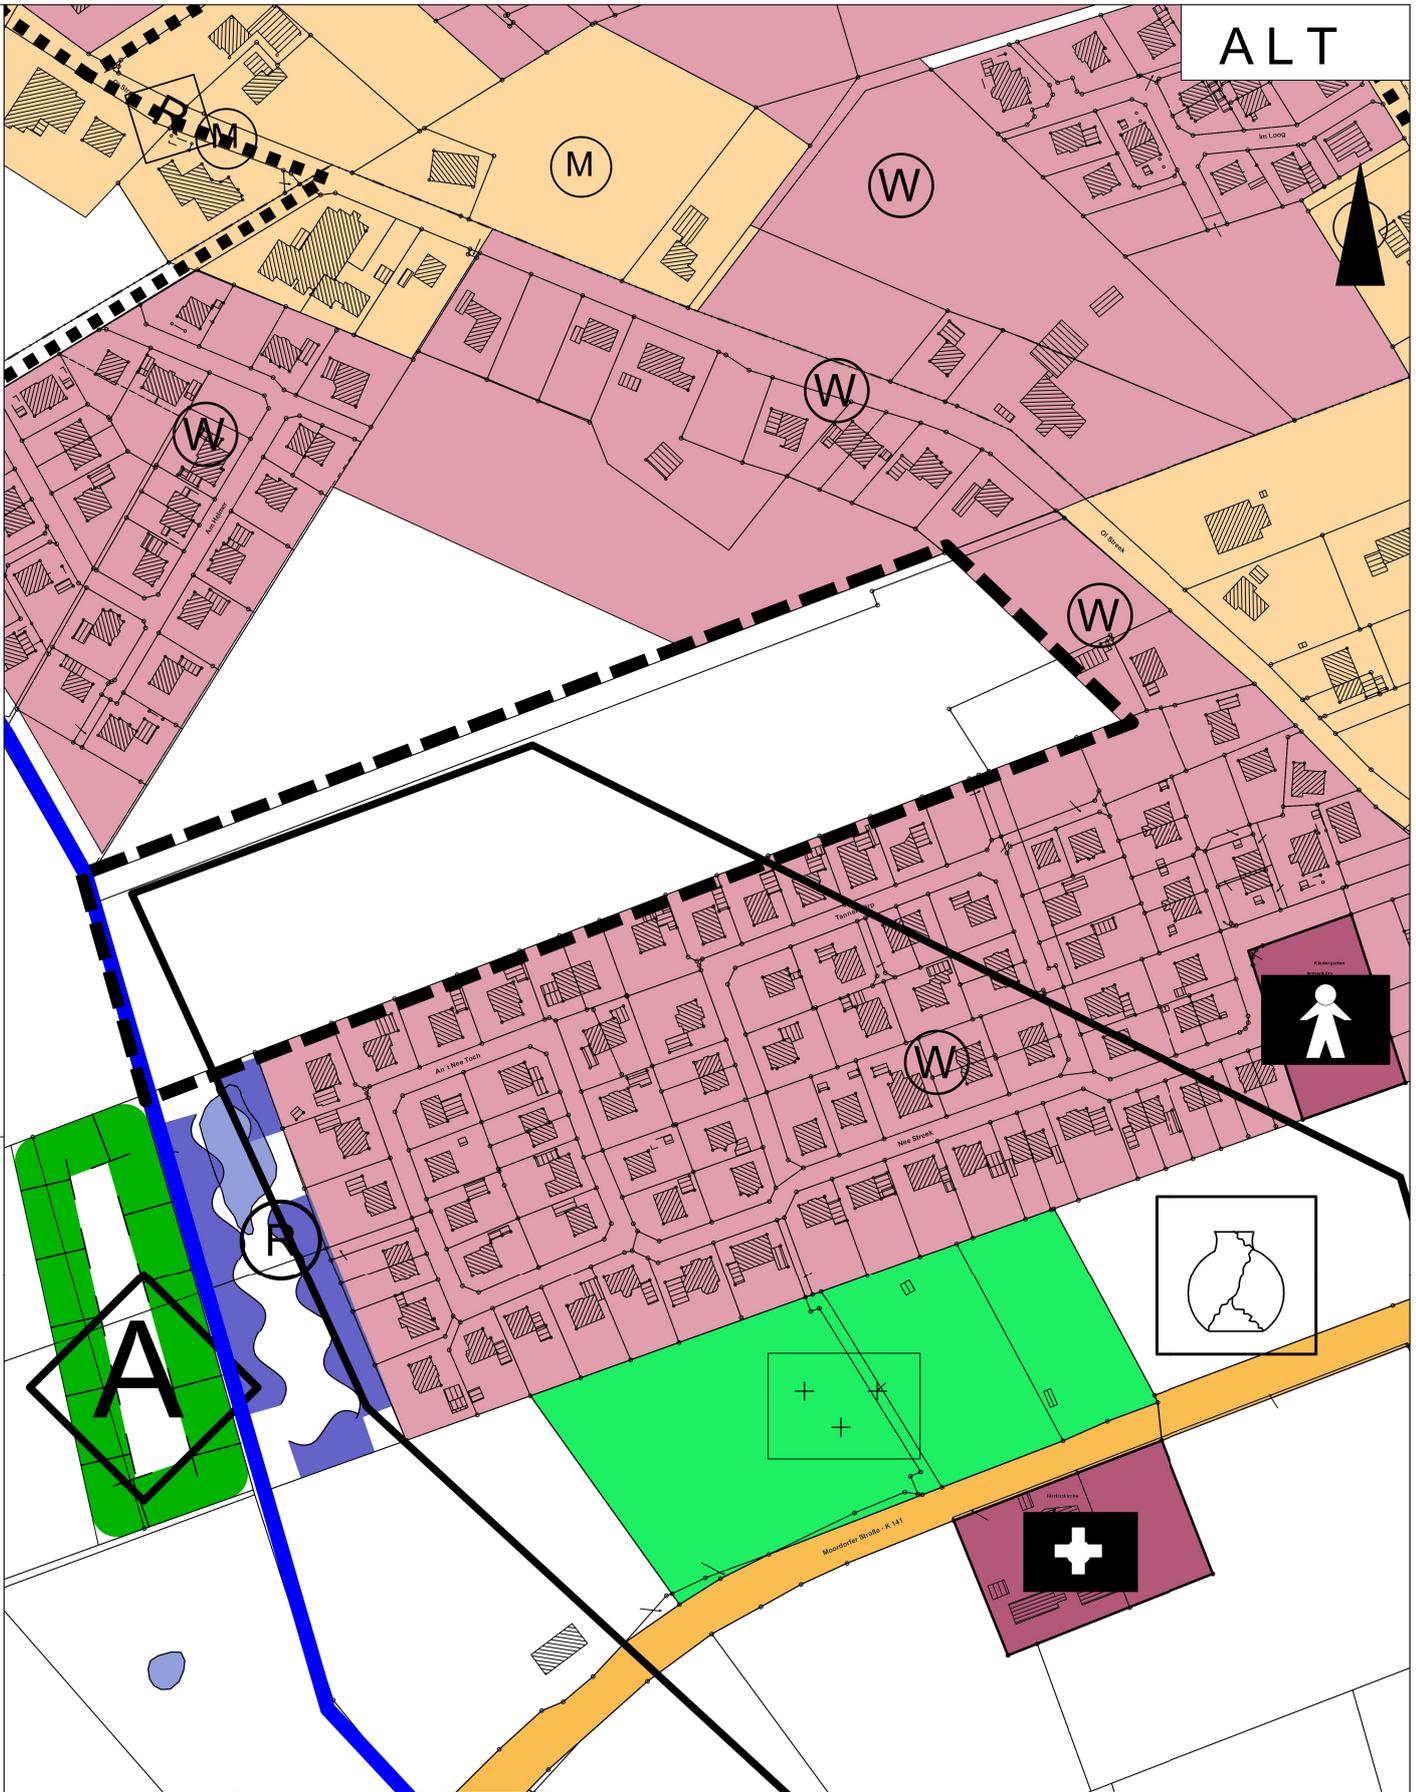

DS: ch.stadt\_aurich\_zeichner.legend.fnp.20191212\_ch\_27\_fnp\_bericht\_alt

**STADT AURICH**

**27. Flächennutzungsplan Berichtigung - ALT**  
 Geltungsbereich - Nördlich Tannendörp - Tannenhausen, Flur 6

Maßstab 1 : 3000 September 2020

**Aufgestellt: Stadtverwaltung Aurich, FD. 21 Planung**  
**Bürgermeister Hippen Platz 1**  
**26603 Aurich**

Grundlage: Auszug aus den Geobasisdaten der Niedersächsischen Vermessung- und  
 Katasterverwaltung – ALKIS

**LGLN © 2020** ch\ Stadt Aurich Zeichner\FNP\27-FNP-Berichtigung\alt

