




## 50. Flächennutzungsplanänderung

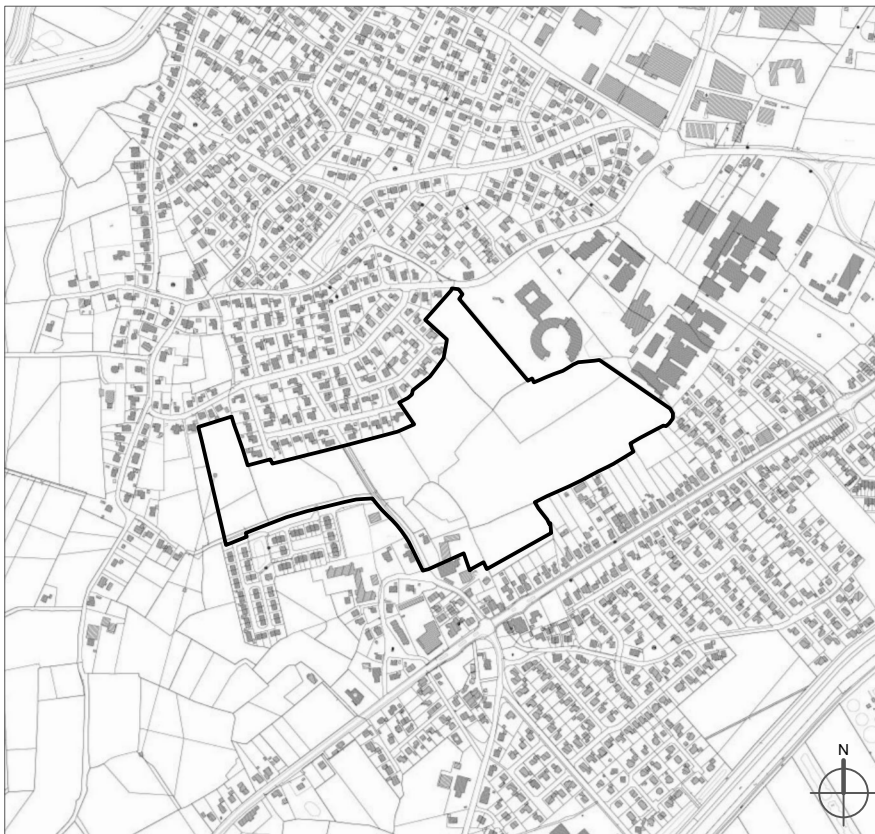

Übersichtskarte mit Abgrenzung des Geltungsbereichs, Maßstab 1:10.000,  
Quelle: Automatische Liegenschaftskarte, Stadt Aurich

ENTWURF  
50. Flächennutzungsplanänderung  
"Wohngebietsentwicklung westliches Stadtgebiet"  
Bearbeitungsstand: 14.10.2020

Planverfasser:

**BPW** Stadtplanung

Baumgart Lemke Schlegelmilch  
Partnerschaftsgesellschaft mbB

Ostertorsteinweg 70-71  
28203 Bremen

Tel.: 0421-517016 - 40  
Fax: 0421-517016 - 66

office@bpw-stadtplanung.de  
www.bpw-stadtplanung.de