


NEU

DS: ch.stadt.aurich.zeichner.legend.fnp.29-fnp_änd.20201021-ch.29-änderung neu

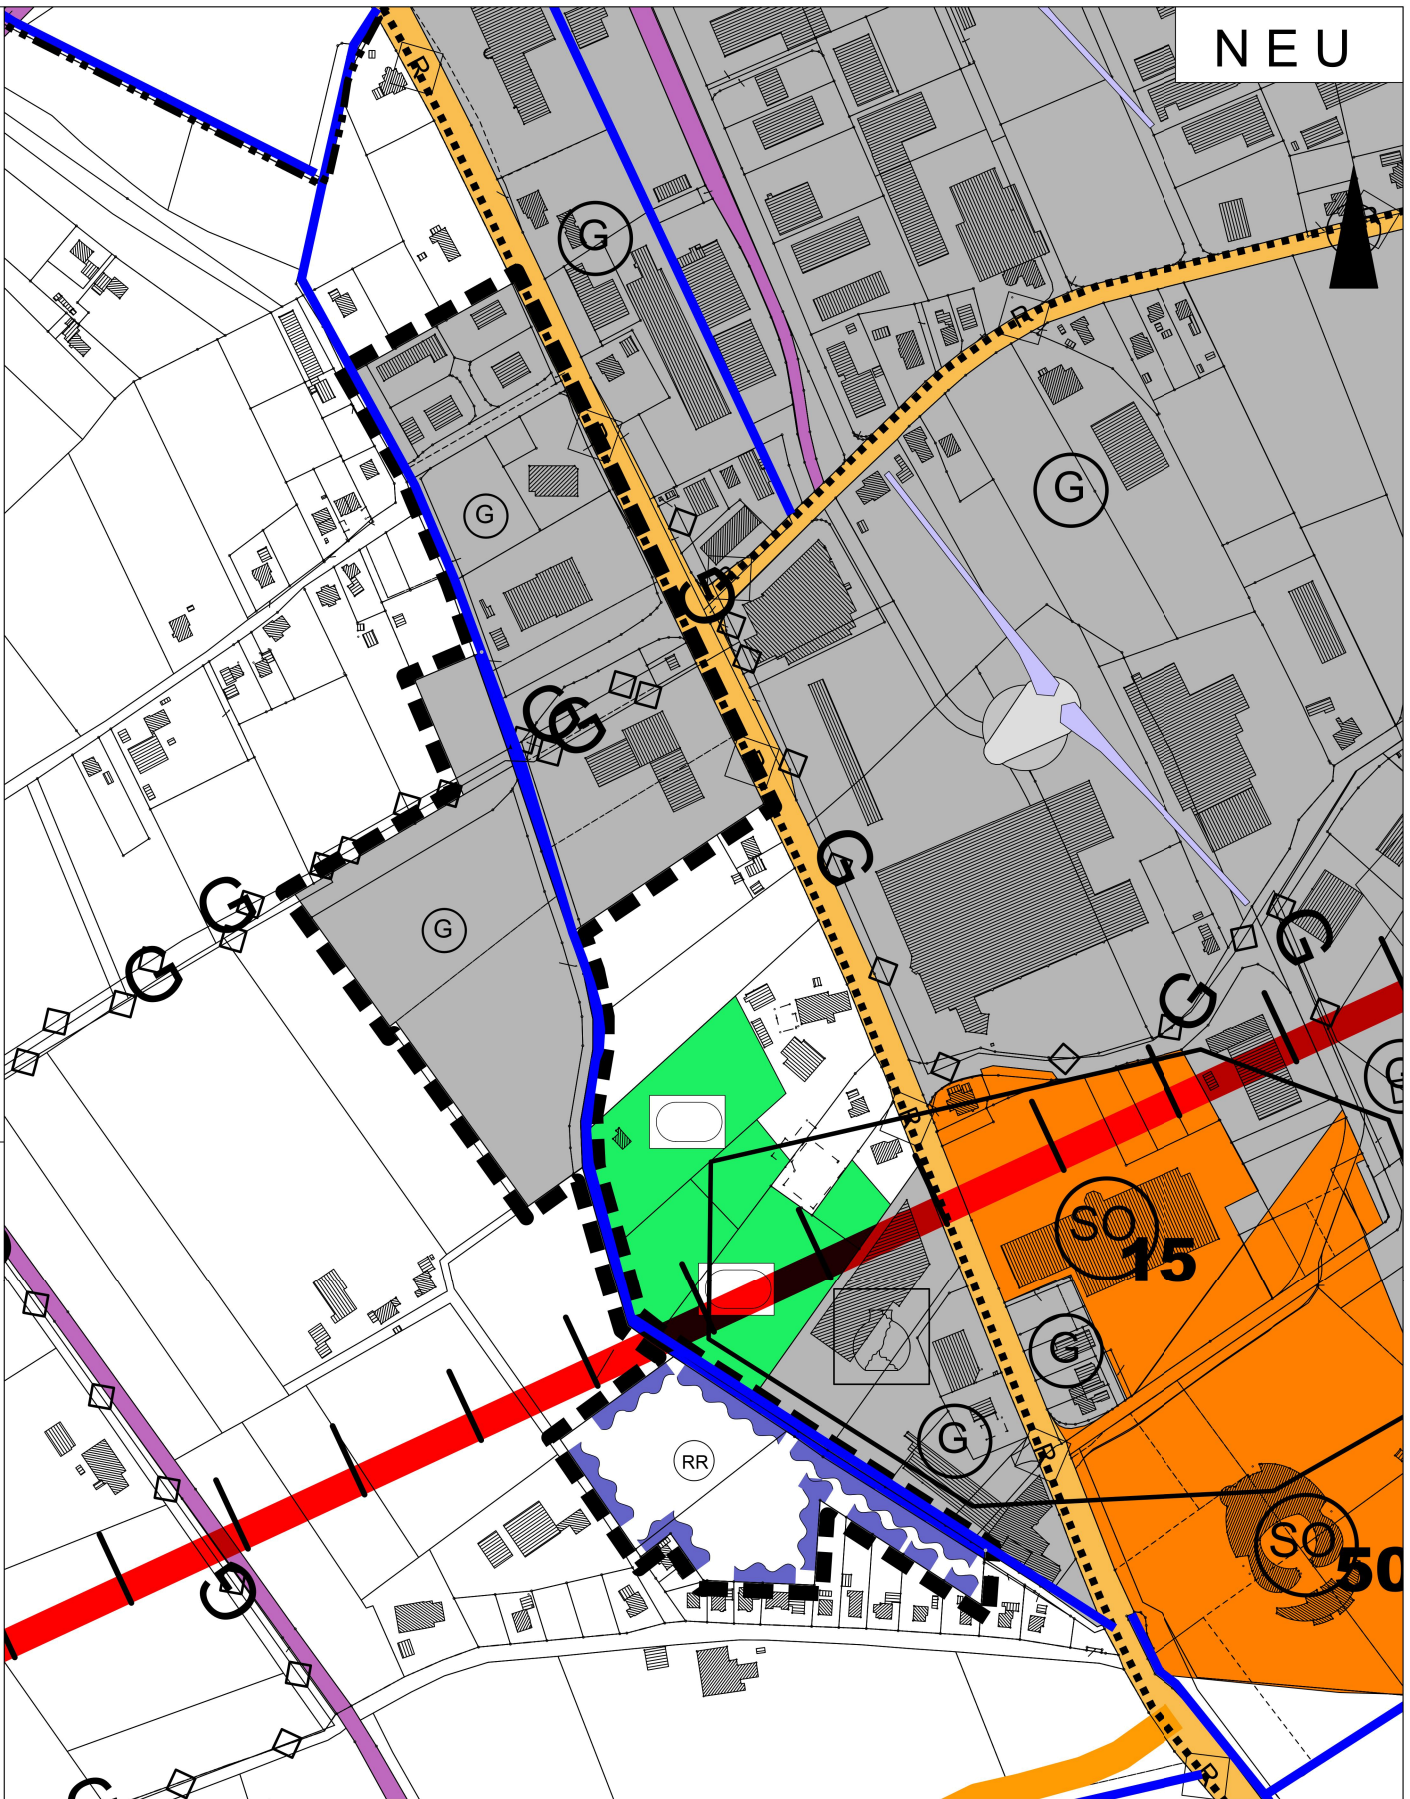

STADT AURICH	
29. Flächennutzungsplan Änderung - NEU	
Geltungsbereich - Westlich Dorner Straße -	
Maßstab 1 : 5000	Oktober 2020
Aufgestellt: Stadtverwaltung Aurich, FD. 21 Planung	
Bürgermeister Hippen Platz 1	
26603 Aurich	
Grundlage: Auszug aus den Geobasisdaten der Niedersächsischen Vermessung- und Katasterverwaltung - ALKIS	
LGLN © 2020	ch\ Stadt Aurich Zeichner\FNP\29_FNP_Änd\2020 neu

