


Station 1+490

Regelquerschnitt L7  
Str. Km 18.300

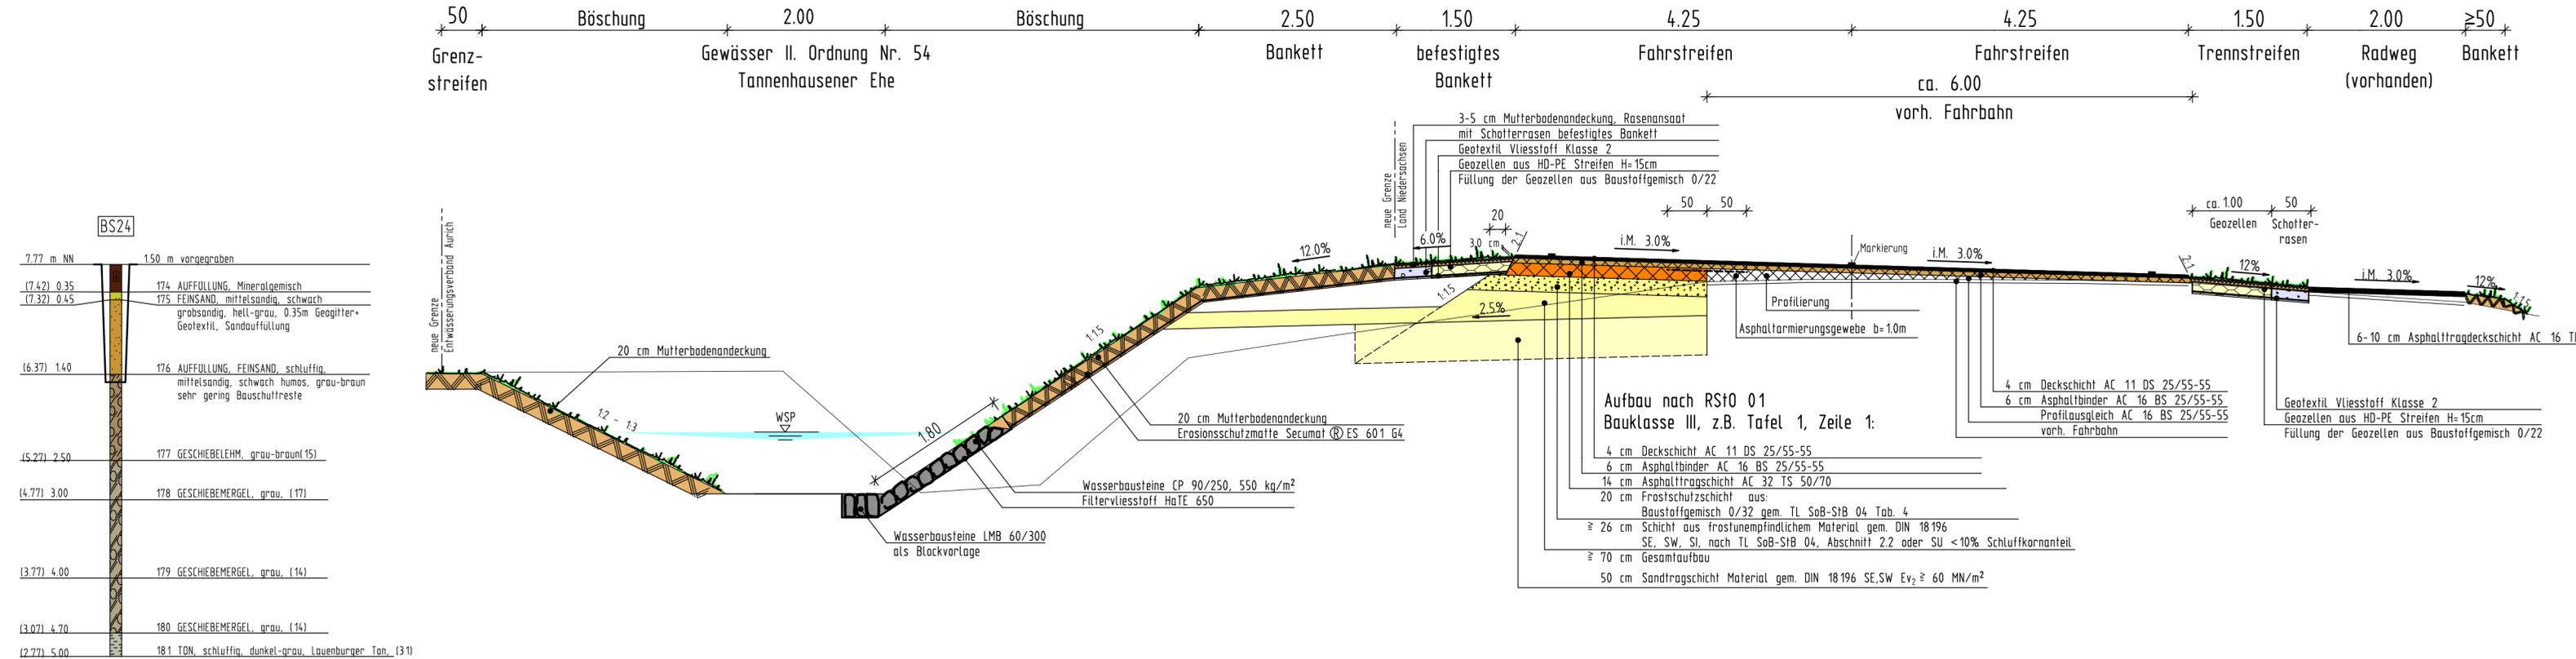

7.77 m NN	150 m vorgegeben	
(7.42) 0.35	174 AUFFÜLLUNG, Mineralgemisch	
(7.32) 0.45	175 FEINSAND, mittelsandig, schwach grobsandig, hell-grau, 0.35m Geogitter-Geotextil, Sandauffüllung	
(6.37) 1.40	176 AUFFÜLLUNG, FEINSAND, schluffig, mittelsandig, schwach humos, grau-braun sehr gering Bauschuttreste	
(5.27) 2.50	177 GESCHIEBELEHM, grau-braun(15)	
(4.77) 3.00	178 GESCHIEBEMERGEL, grau, (17)	
(3.77) 4.00	179 GESCHIEBEMERGEL, grau, (14)	
(3.07) 4.70	180 GESCHIEBEMERGEL, grau, (14)	
(2.77) 5.00	181 TON, schluffig, dunkel-grau, Lauenburger Ton, (31)	

E			
D			
C			
B			
A	Bankett an "Tannenhausener Ehe" auf 4.00 m verbreitert	13.05.11	Rastedt
Index	Art der Änderung	Datum	Aufgestellt

<p>Entwurfsbearbeitung INGENIEURE • ARCHITEKTEN STADTPLANER URWALDSTRASSE 39 26340 NEUENBURG Tel. 04452 / 916-0 Fax. 04452 / 916-101</p>	Datum	Zeichen	
	bearbeitet	07.12.09	Hieronymus
	gezeichnet	07.12.09	de Buhr
geprüft:			

Straßenbauverwaltung des Landes Niedersachsen		Unterlage: 6
Straße: L 7 von km. 18.000 bis km. 18.683		Blatt Nr.: 1 A
(Nächster Ort): Sandhorst		Reg. Nr.:
	Datum	Zeichen

Verbreiterung der L 7 Dorumer Straße im Bereich Sandhorst		bearbeitet	
		gezeichnet	
Straßenquerschnitt Maßstab: 1:50		nachgeprüft	

Aufgestellt: Aurich, den ...13. 01. ...2011 Niedersächsische Landesbehörde für Straßenbau und Verkehr Geschäftsbereich Aurich	Zur Ausführung genehmigt: Aurich, den ...13. 01. ...2011 Niedersächsische Landesbehörde für Straßenbau und Verkehr Geschäftsbereich Aurich
Im Auftrag: gez. Fritscher	Im Auftrag: gez. Bucholz