


DS: field-ch.bpläne übersichtskarte.legend.bpl.bp68-12.geltungsbereich

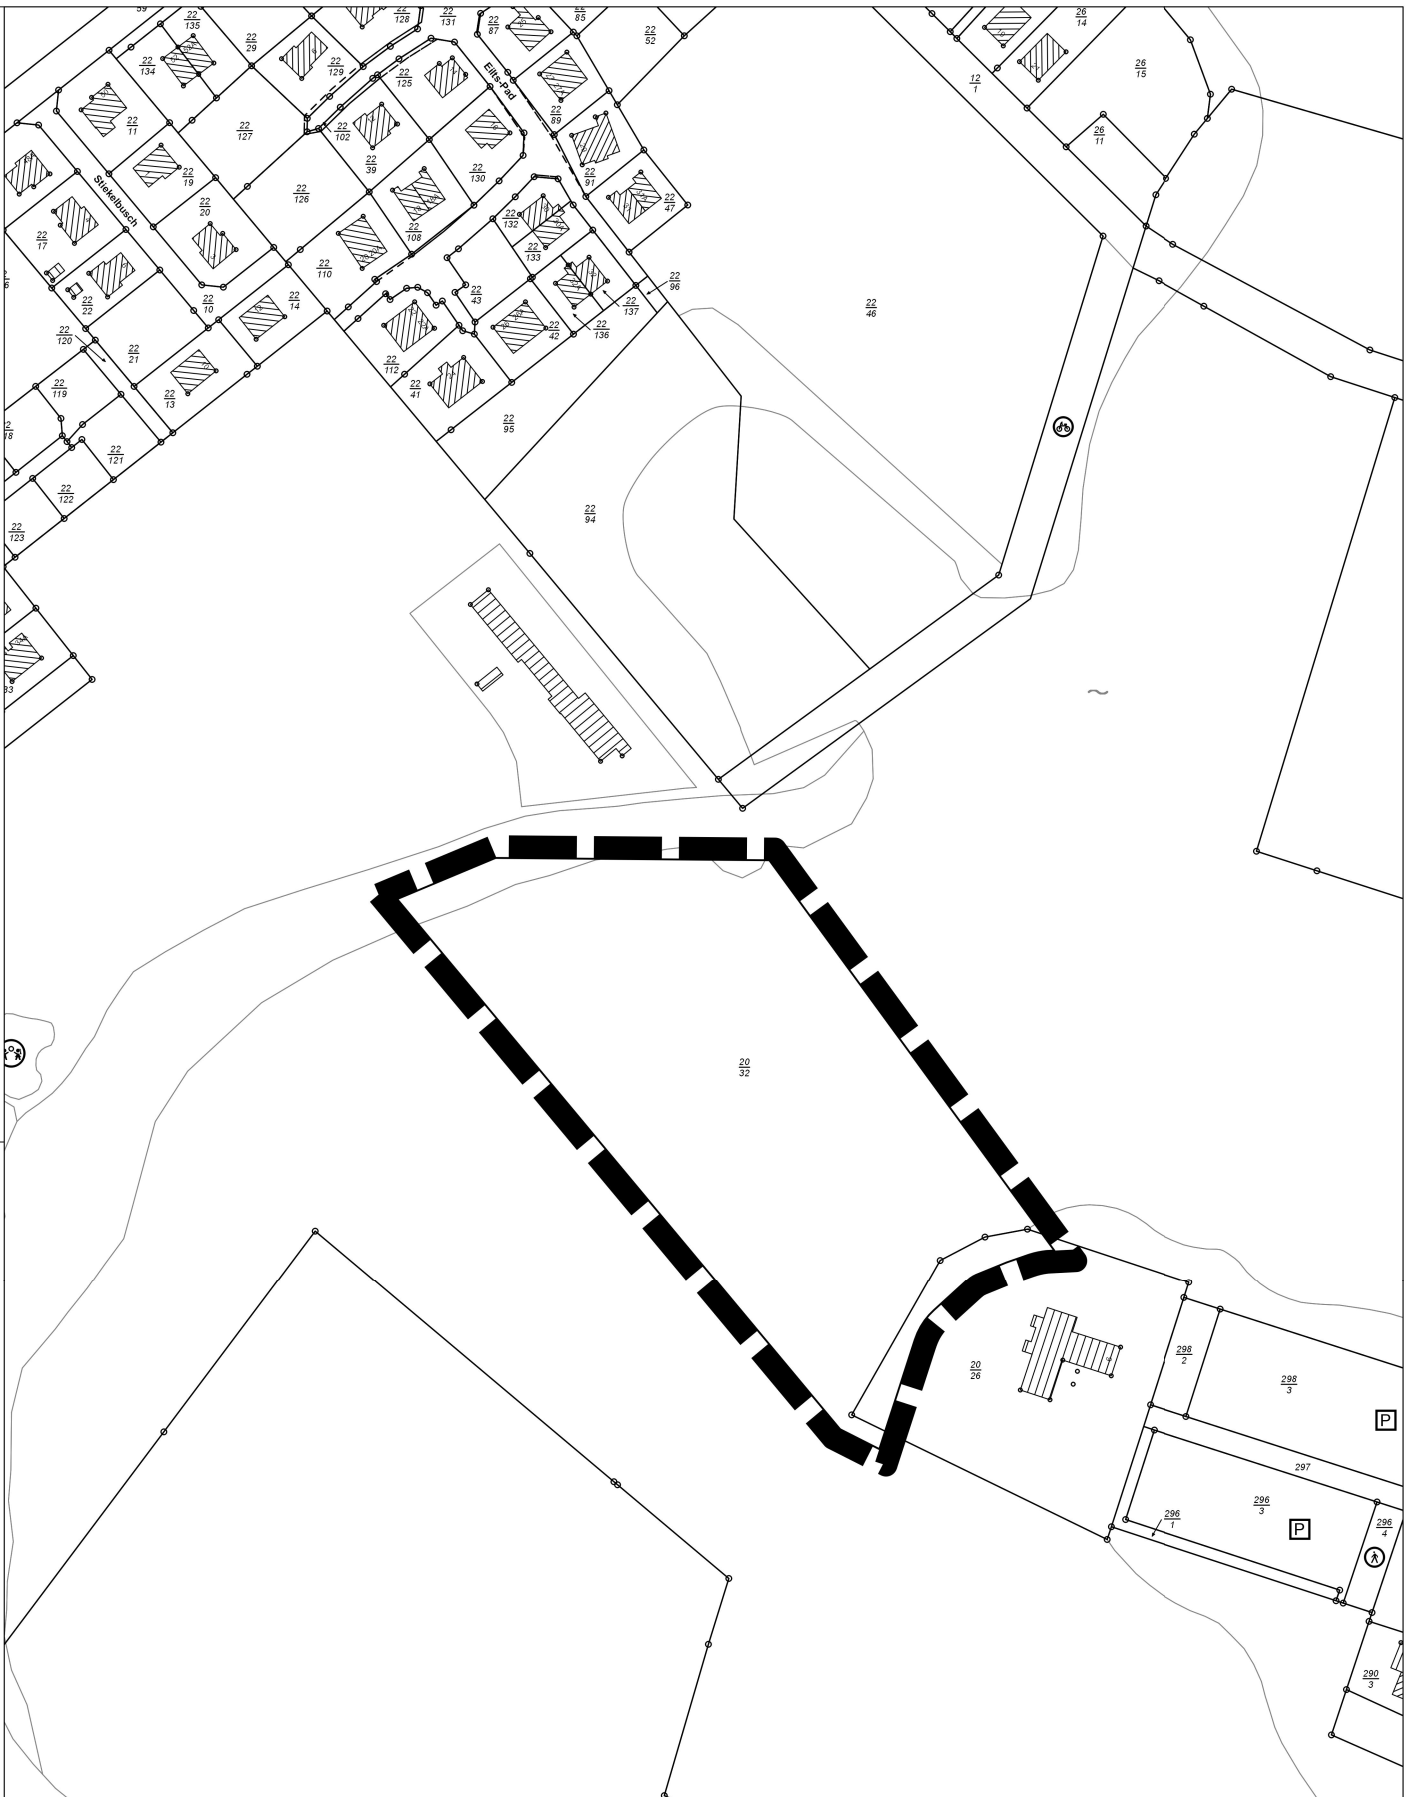

<b>STADT AURICH</b>		
<b>Bebauungsplan 68 12.Änderung , "Erholungsgebiet Tannenhausen, Aquapark" - Geltungsbereich</b>		
Tannenhausen, Flur 3		November 2020
Maßstab 1 : 2000		
<b>Aufgestellt: Stadtverwaltung Aurich, FD. 21 Planung Bürgermeister Hippen Platz 1 26603 Aurich</b>		
Grundlage: Auszug aus den Geobasisdaten der Niedersächsischen Vermessung- und Katasterverwaltung - ALKIS		
<b>LGLN © 2020</b>		field-ch/Bpläne Übersichtskarte/BPL/068-12/Geltungsbereich