


DS: hein\BPL-068-8.legend.bplan 68-12.lage im raum

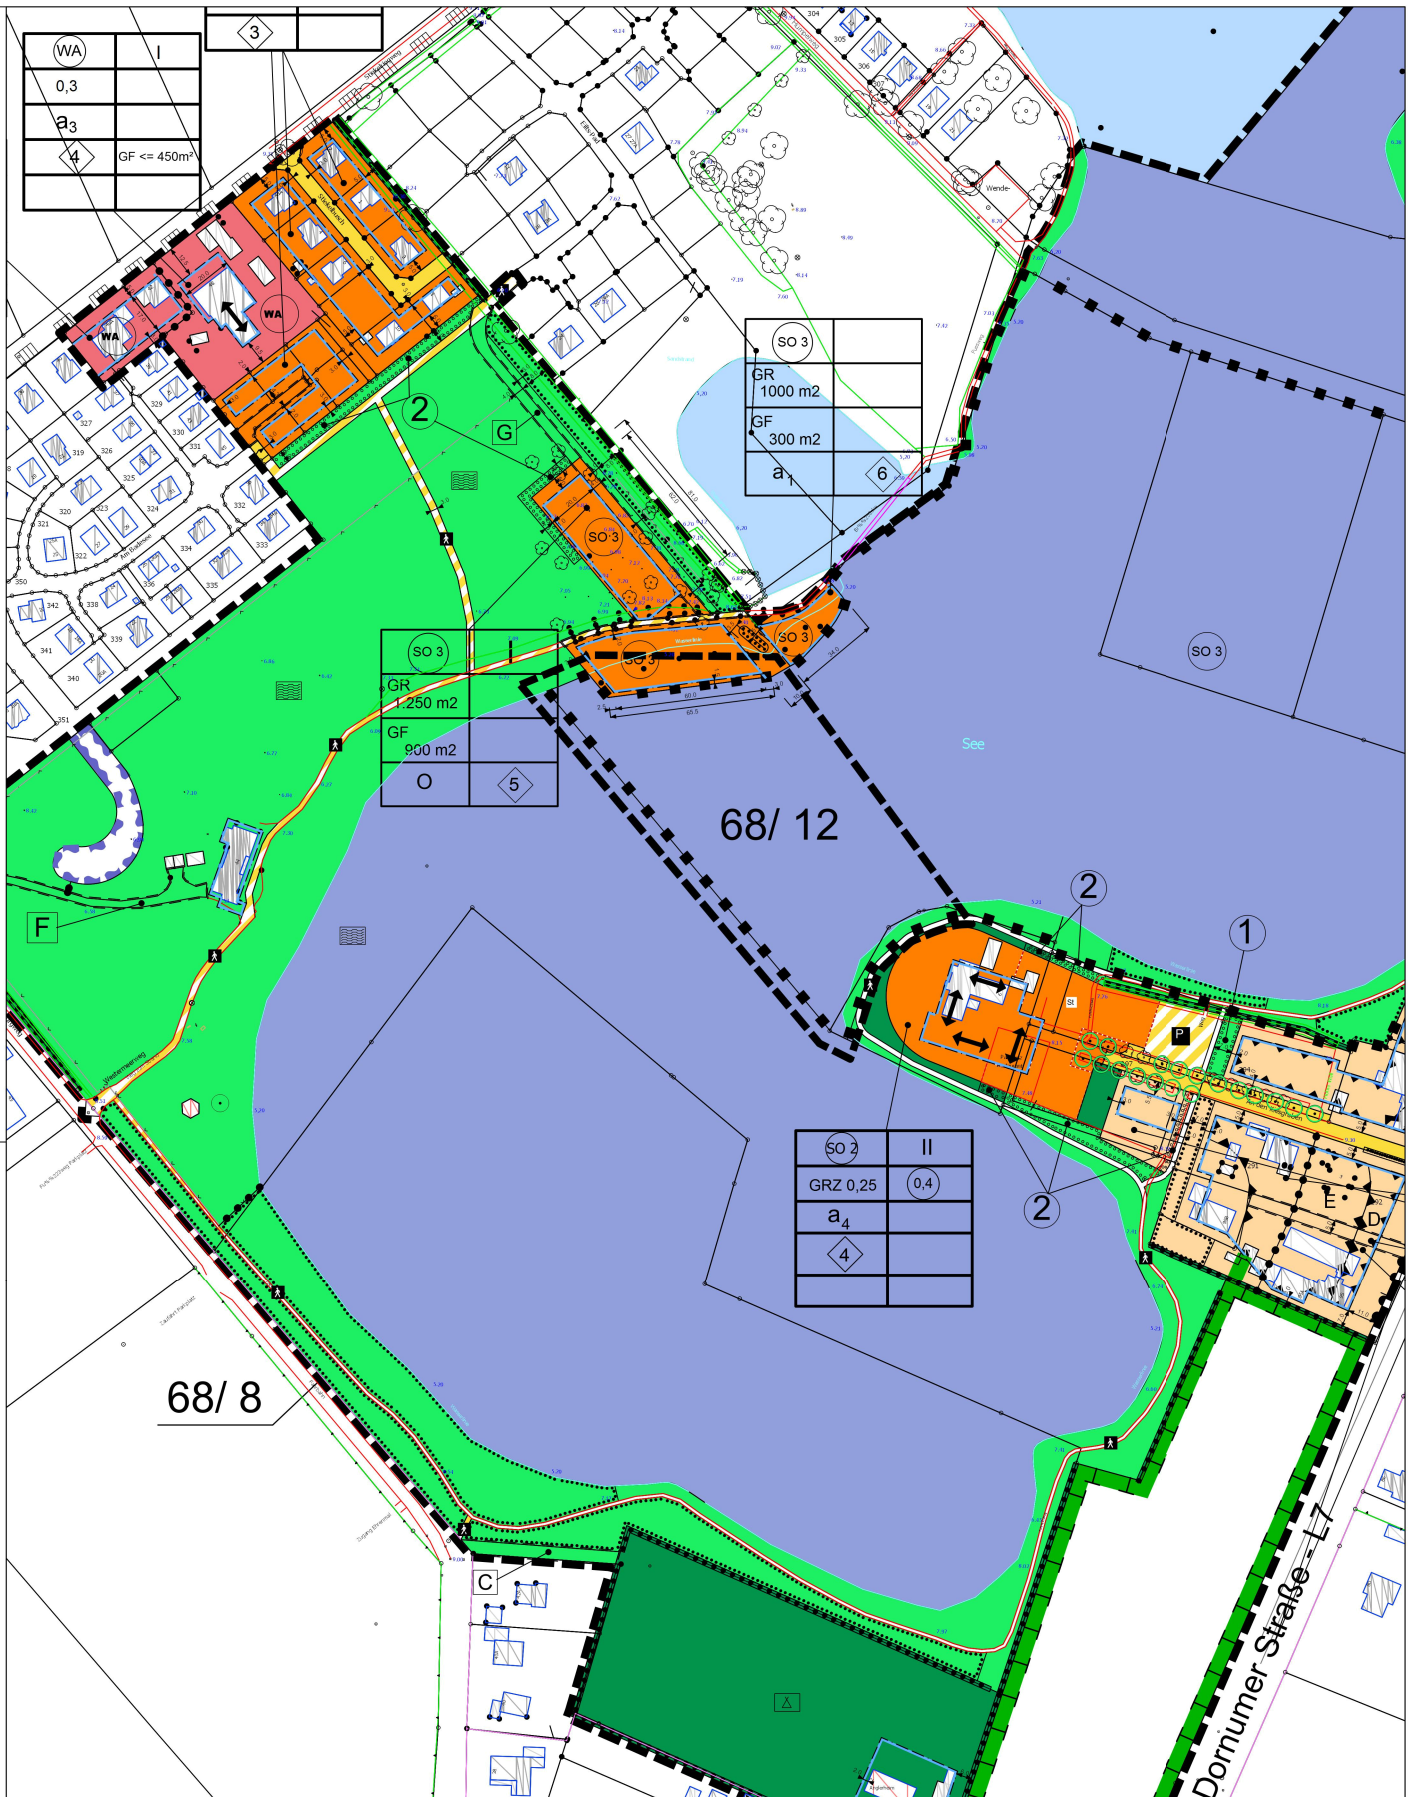


STADT AURICH

**Bebauungsplan 68 12.Änderung ,
"Erholungsgebiet Tannenhausen, Aquapark" - Lage im Raum**

Tannenhausen, Flur 3
Maßstab 1 : 3000

November 2020

**Aufgestellt: Stadtverwaltung Aurich, FD. 21 Planung
Bürgermeister Hippen Platz 1
26603 Aurich**

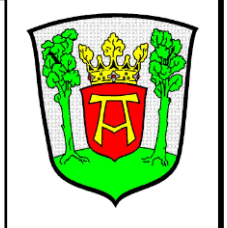

Grundlage: Auszug aus den Geobasisdaten der Niedersächsischen Vermessung- und
Katasterverwaltung - ALKIS

LGLN © 2020

hein/BPL-068-8\BP68-12\Lage im Raum