


WA	I
0,3	GR ≤ 180 m ²
a ≤ 18 m	
TR ≤ 4,0 m	FH ≤ 9,0 m

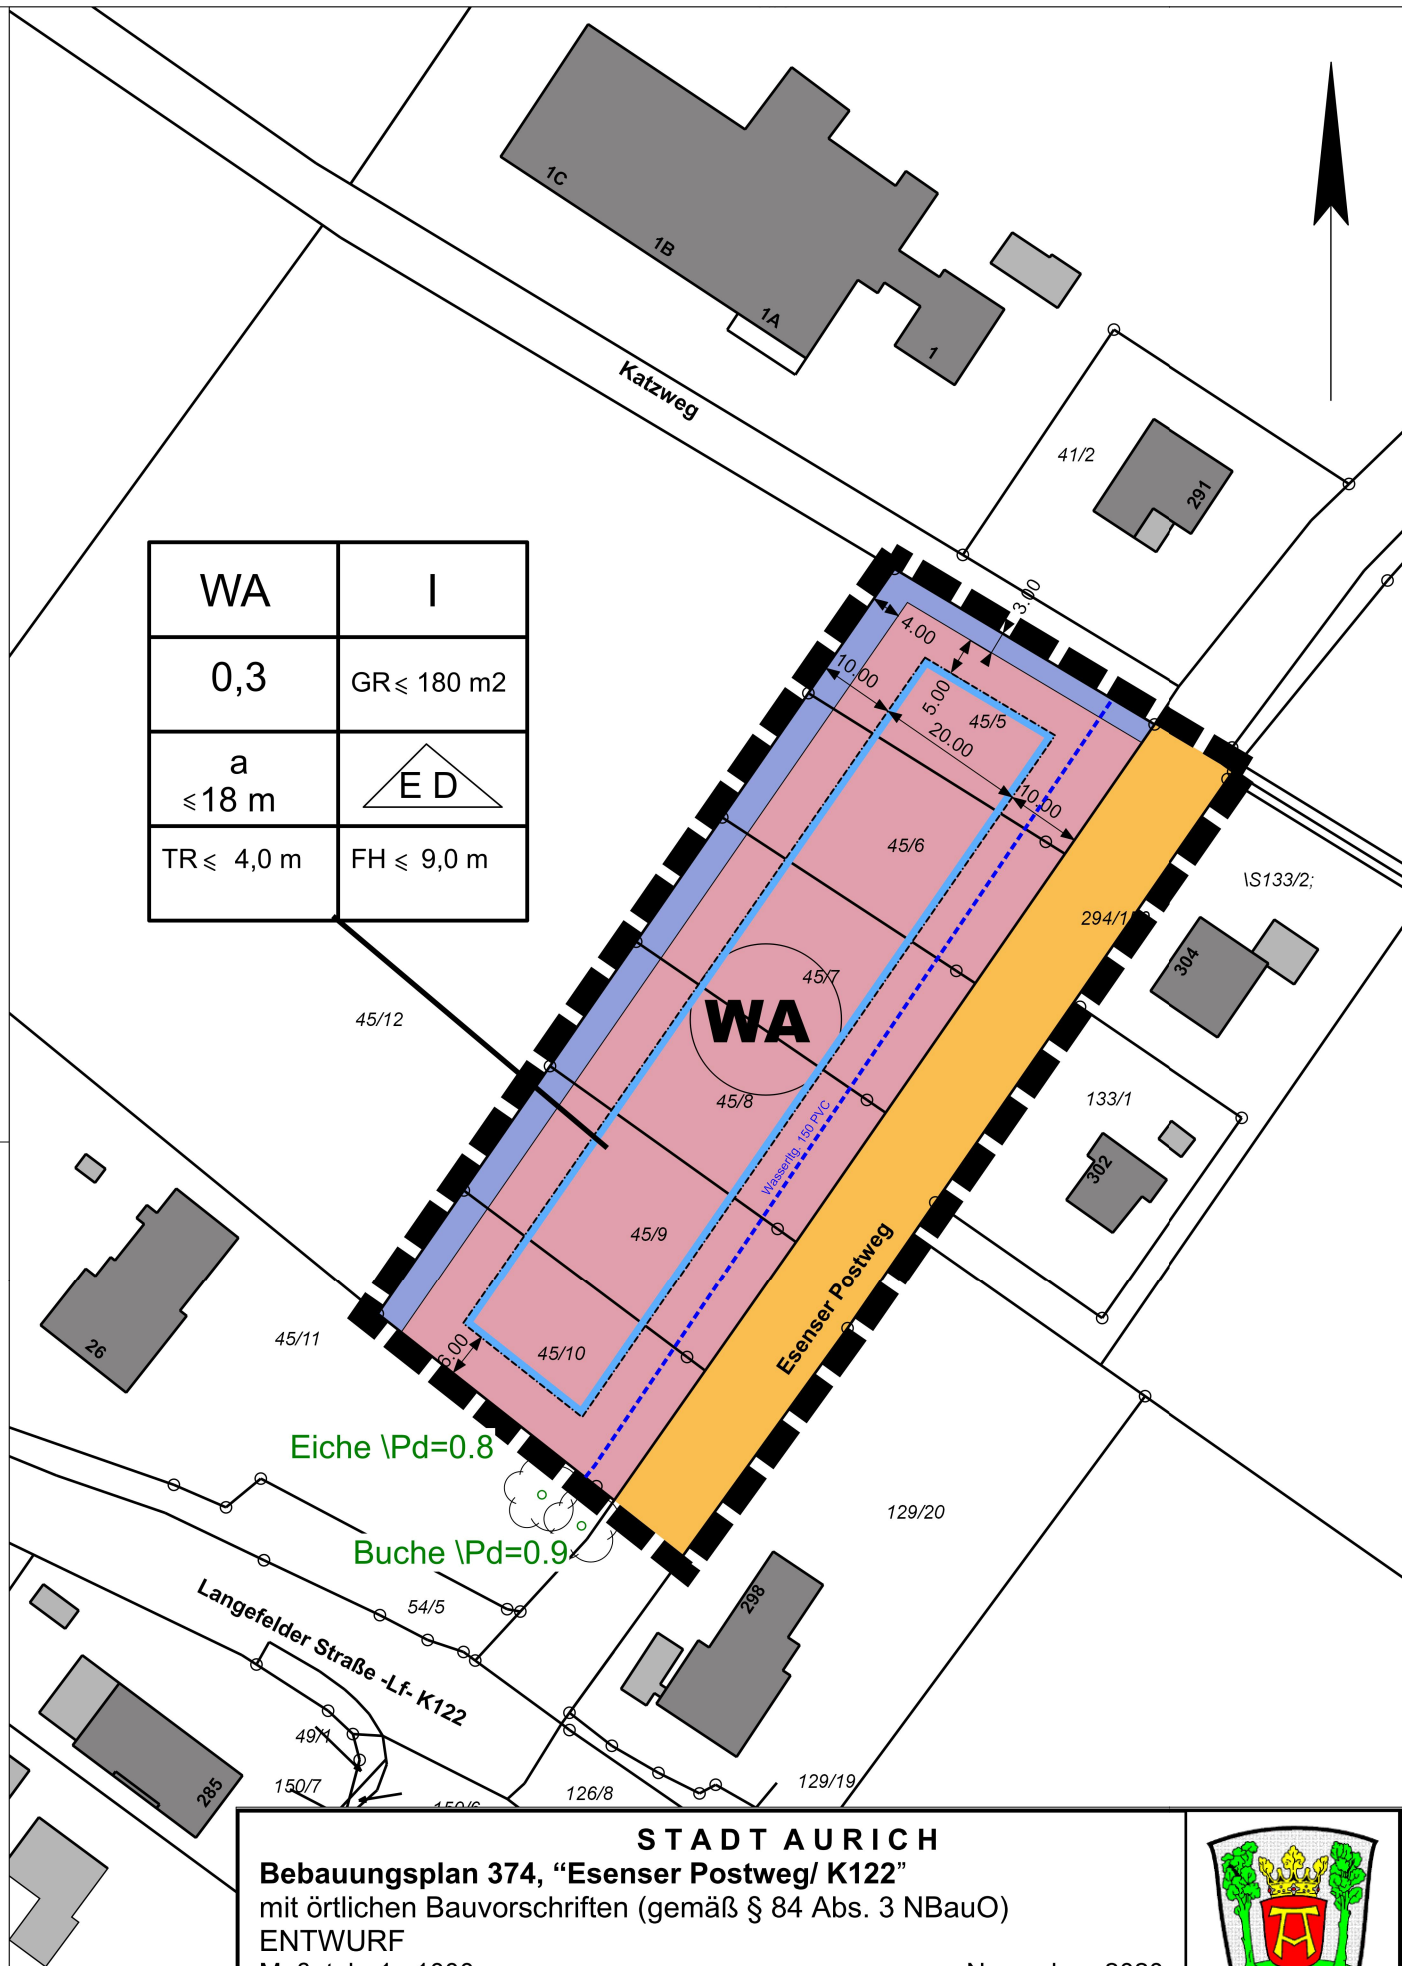

STADT AURICH
Bebauungsplan 374, "Esenser Postweg/ K122"
 mit örtlichen Bauvorschriften (gemäß § 84 Abs. 3 NBauO)
 ENTWURF
 Maßstab 1 : 1000
 November 2020
Aufgestellt: Stadtverwaltung Aurich, FD. 21 Planung
Bürgermeister Hippen Platz 1
26603 Aurich



Grundlage: Plangrundlage der Vermessung vom Vermessungsbüro
Thomas & Splonskowski © 2019

field-ch\Stadt Aurich Zeichner\BPL\BP374\Entwurf 2020