


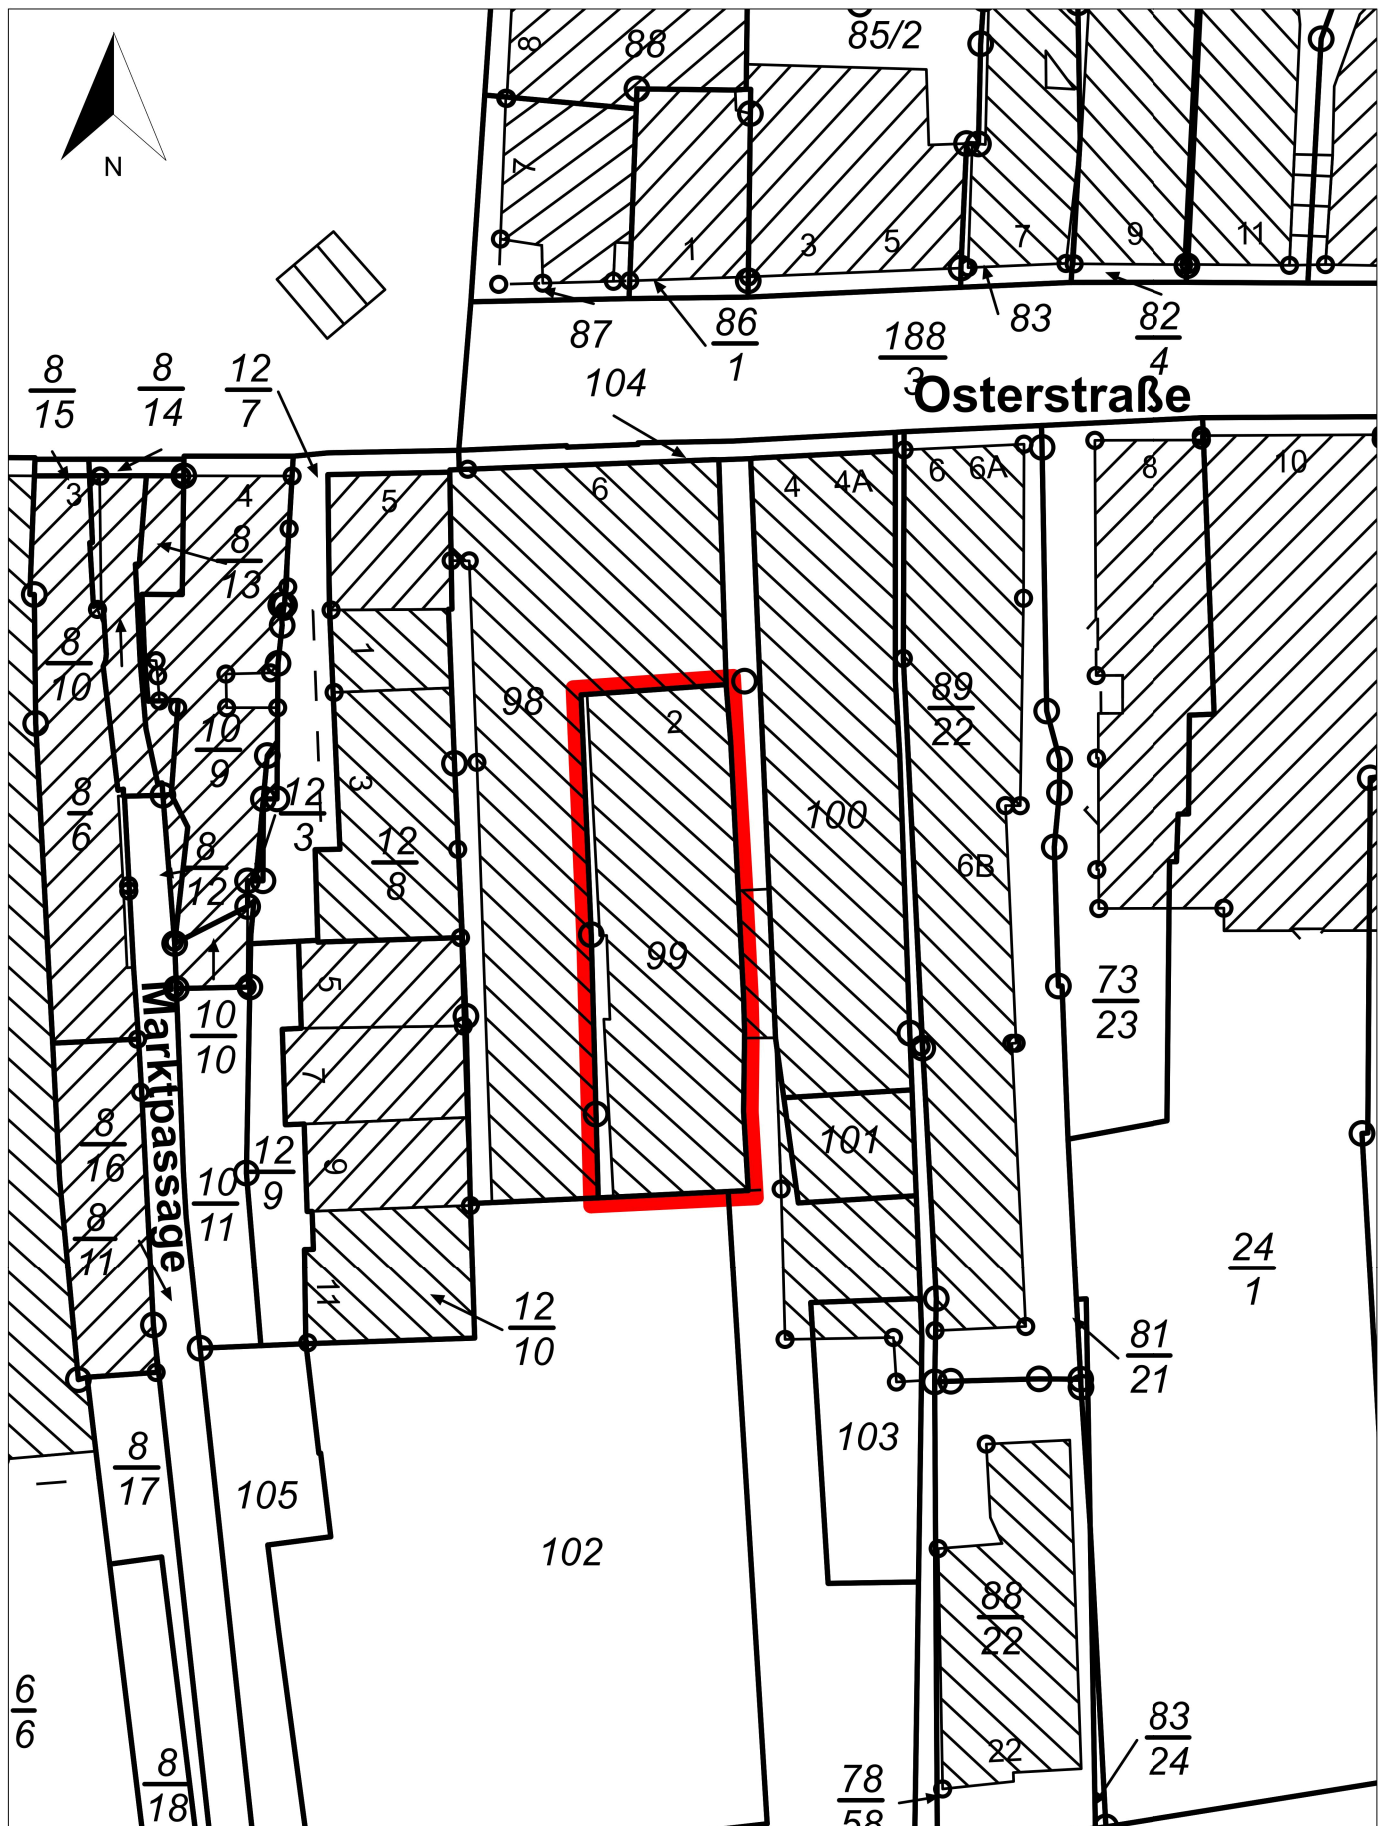

 Grundstücksveräußerung
Osterstraße Nr. 2

Aufgestellt :
Stadtverwaltung Aurich, Fachdienst 21 Planung
Aurich, im Dezember 2020

Maßstab 1 : 500
gez. Tholen

Mappe: Altstadtsanierung, Grunderwerb