



GEMARKUNG AURICH
FLUR 5, 20

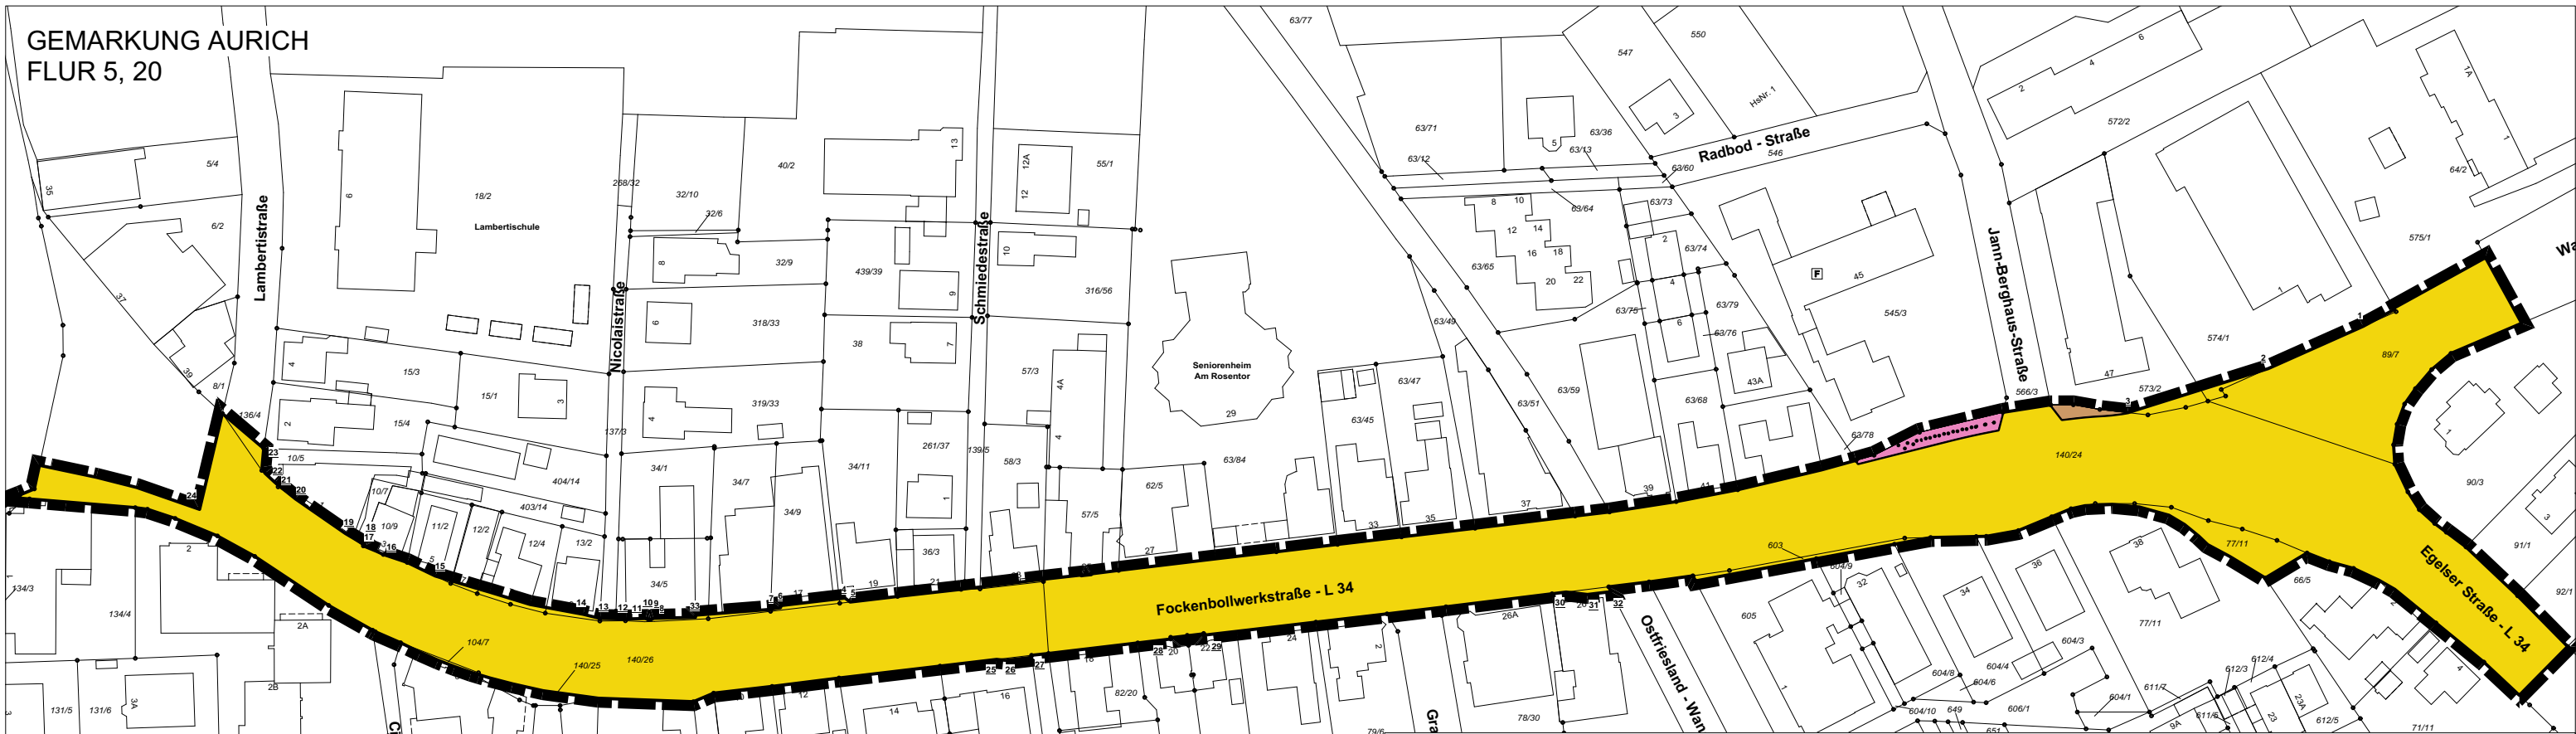

PLANZEICHENERKLÄRUNG GEMÄß PLANZV 1990

1. Art der baulichen Nutzung

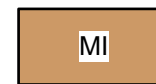

Mischgebiet

2. Einrichtungen und Anlagen zur Versorgung mit Gütern und Dienstleistungen des öffentlichen und privaten Bereichs, Flächen für den Gemeinbedarf, Flächen für Sport- und Spielanlagen



Flächen für Gemeinbedarf,
Zweckbestimmung:



freiwillige Feuerwehr

3. Verkehrsflächen



öffentliche Straßenverkehrsflächen



Straßenbegrenzungslinie

4. Sonstige Planzeichen



Grenze des räumlichen Geltungsbereiches

Koordinaten im Gauß-Krüger-Koordinatensystem
Punktnr. Rechtswert Hochwert

1	3400120,899	5927319,825
2	3400098,167	5927309,711
3	3400064,606	5927299,179
4	3399757,558	5927254,826
5	3399758,764	5927253,876
6	3399742,092	5927253,023
7	3399742,138	5927252,532
8	3399711,705	5927249,982
9	3399711,170	5927249,645
10	3399710,373	5927249,627
11	3399709,843	5927249,940
12	3399705,167	5927249,833
13	3399698,894	5927249,952
14	3399694,897	5927250,947
15	3399659,484	5927260,101
16	3399645,470	5927265,991
17	3399642,384	5927267,265
18	3399642,486	5927267,600
19	3399637,974	5927270,266
20	3399626,012	5927278,545
21	3399621,103	5927282,491
22	3399618,685	5927284,727
23	3399618,013	5927286,137
24	3399603,068	5927276,044
25	3399793,835	5927240,156
26	3399796,042	5927239,925
27	3399802,254	5927240,646
28	3399835,497	5927245,345
29	3399843,389	5927246,283
30	3399930,126	5927256,267
31	3399935,243	5927255,688
32	3399940,919	5927256,362
33	3399721,746	5927250,738

