
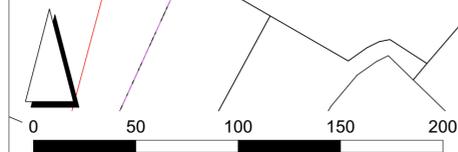


GEMARKUNG (FLUR)
HAXTUM (1); EXTUM (1, 2)

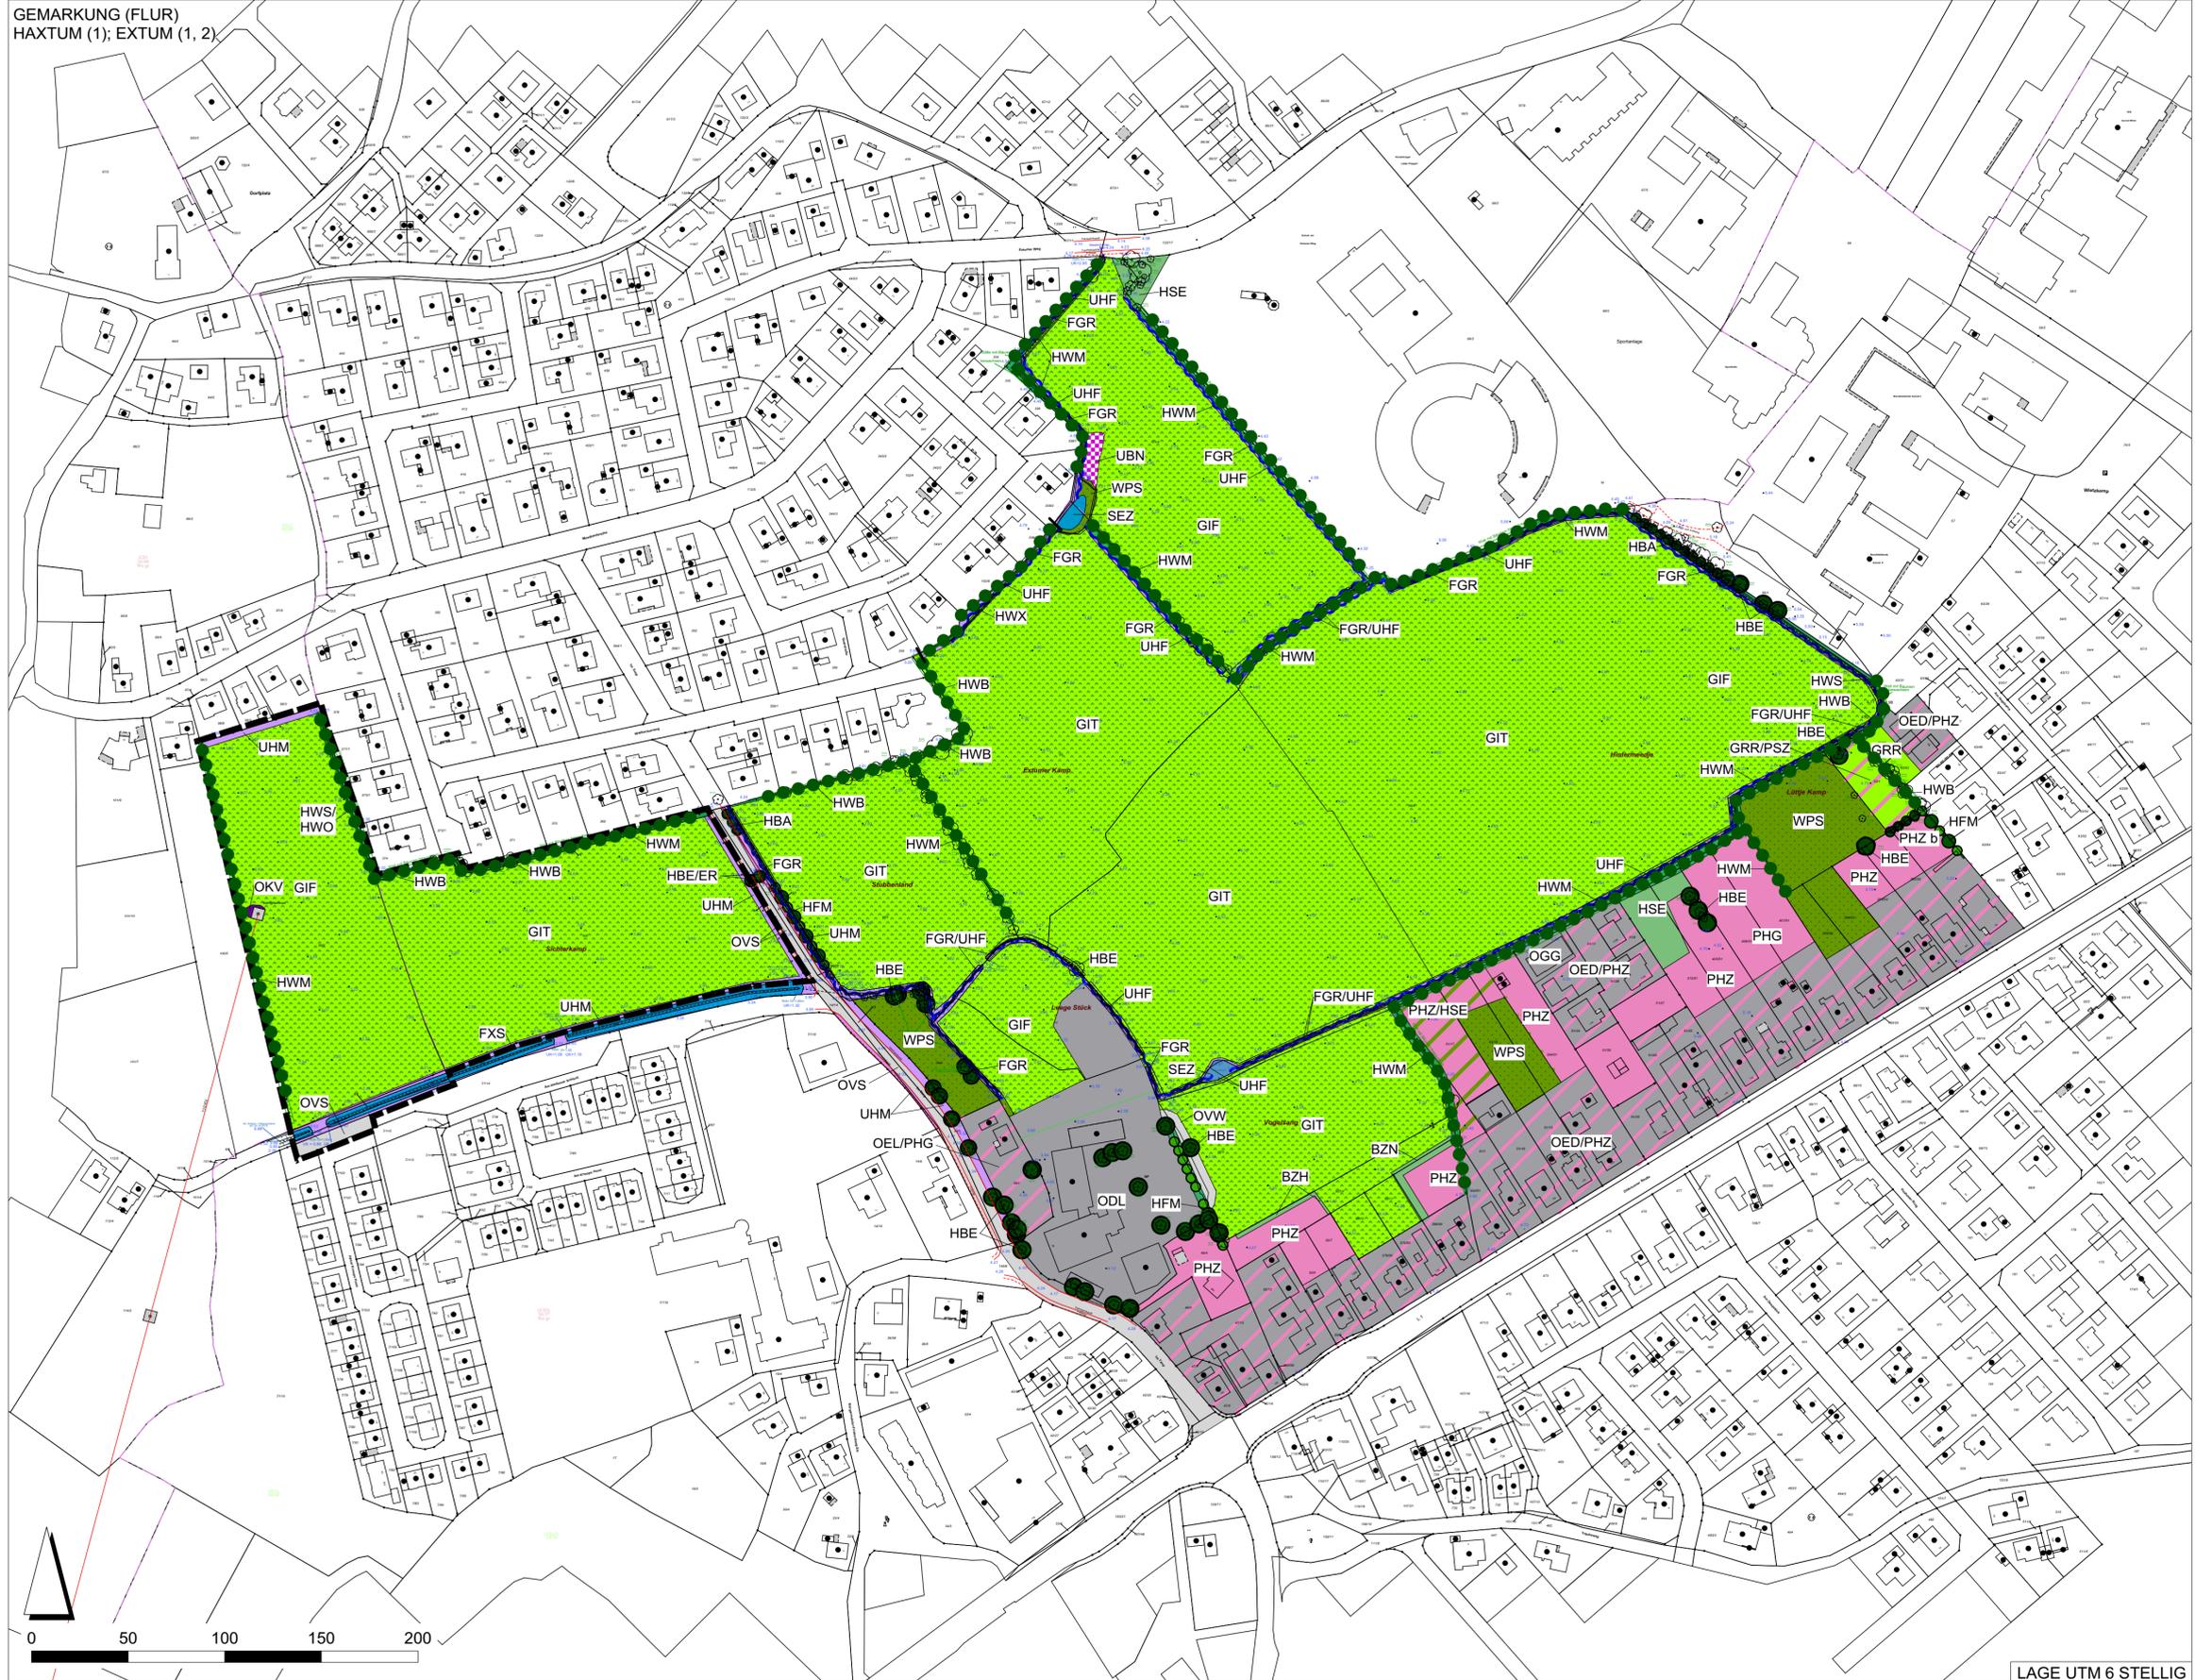

LAGE UTM 6 STELLIG

LEGENDE

	WPS	Sonstiger Pionierwald
	BAZ	Weiden-Ufergebüsch
	HWS	Strauch-Wallhecke
	HWM	Strauch-Baum-Wallhecke
	HWB	Baum-Wallhecke
	HWX	Wallhecke mit standortfremden Gehölzen
	HFS	Strauchhecke
	HBA	Baumreihe
	HBE	Einzelbaum / Baumgruppe
	HFM	Baum / Strauchhecke
	FXS	stark begradigter Bach
	FGR	Nährstoffreicher Graben
	SEZ	Naturnahes nährstoffreiches Stillgewässer
	BRR	Rubus - Gestrüpp
	UHF	Halbruderales Gras- und Staudenflur feuchter Standorte
	UHM	Halbruderales Gras- und Staudenflur mittlerer Standorte
	UBN	Riesenhärenklau-Flur
	GIT	Intensivgrünland trockener Mineralböden
	GIF	Feuchtes Intensivgrünland
	GRR	Artenreicher Scherrasen
	HSE	Siedlungsgehölz aus überwiegend einheimischen Baumarten
	BZN	Ziergebüsch aus überwiegend nicht heimischen Gehölzen
	BZH	Zierhecke
	ER	Beet/Rabatte
	PHZ / b	Neuzeitlicher Ziergarten mit Siedlungsbereich / verbrachend
	PSZ	Spielplatz
	PHG	Hausgarten mit Großgehölzen
	ODS	Straße
	OVW	Weg
	OKV	Hochspannungsmast
	ODL	Gehöft
	OGG	Gewerbegebiet
	OED	verdichtetes Einzel- und Reihenhausesgebiet
	OEL	locker bebautes Einzelhausgebiet

GEMEINDE
STADT AURICH



PLANINHALT
**BAUGEBIET "IM TIMP"
BP 367**

MASSSTAB
1:2.000

BIOTOPTYPENPLAN

PROJ.-NR.	PROJEKTLTG.	BEARBEITUNG	GEPRÜFT	BLATTGR.	VERFAHRENSART
11381	Siebers-Zander	Siebers-Zander		780 x 450	

PLANBEZEICHNUNG / PROJEKTDATUM	DATUM	PLANSTAND
2020_02_10_11381_Biotope.vwx	10.02.2020	Vorentwurf

PLANVERFASSER
Thalen Consult GmbH
INGENIEURE - ARCHITEKTEN - STADTPLANER
Sitz der Gesellschaft: Unwaldstr. 39 26340 Neuenburg Tel: 0 44 52 - 9 16 - 0 Fax: 0 44 52 - 9 16 - 1 01 E-Mail: info@thalen.de
STADT- & LANDSCHAFTSPLANUNG