


Projekt: 9812, Plotdatei: GE-2-22_13-2.PLT, Maßstab: 1:250, Plot: 09.07.20 - CT - 8.444
CAD: \\nbg-dc01\card\CARD84\9812, Blatt: 250-22, Fläche: 210 * 29,7 cm = 0,062 m²

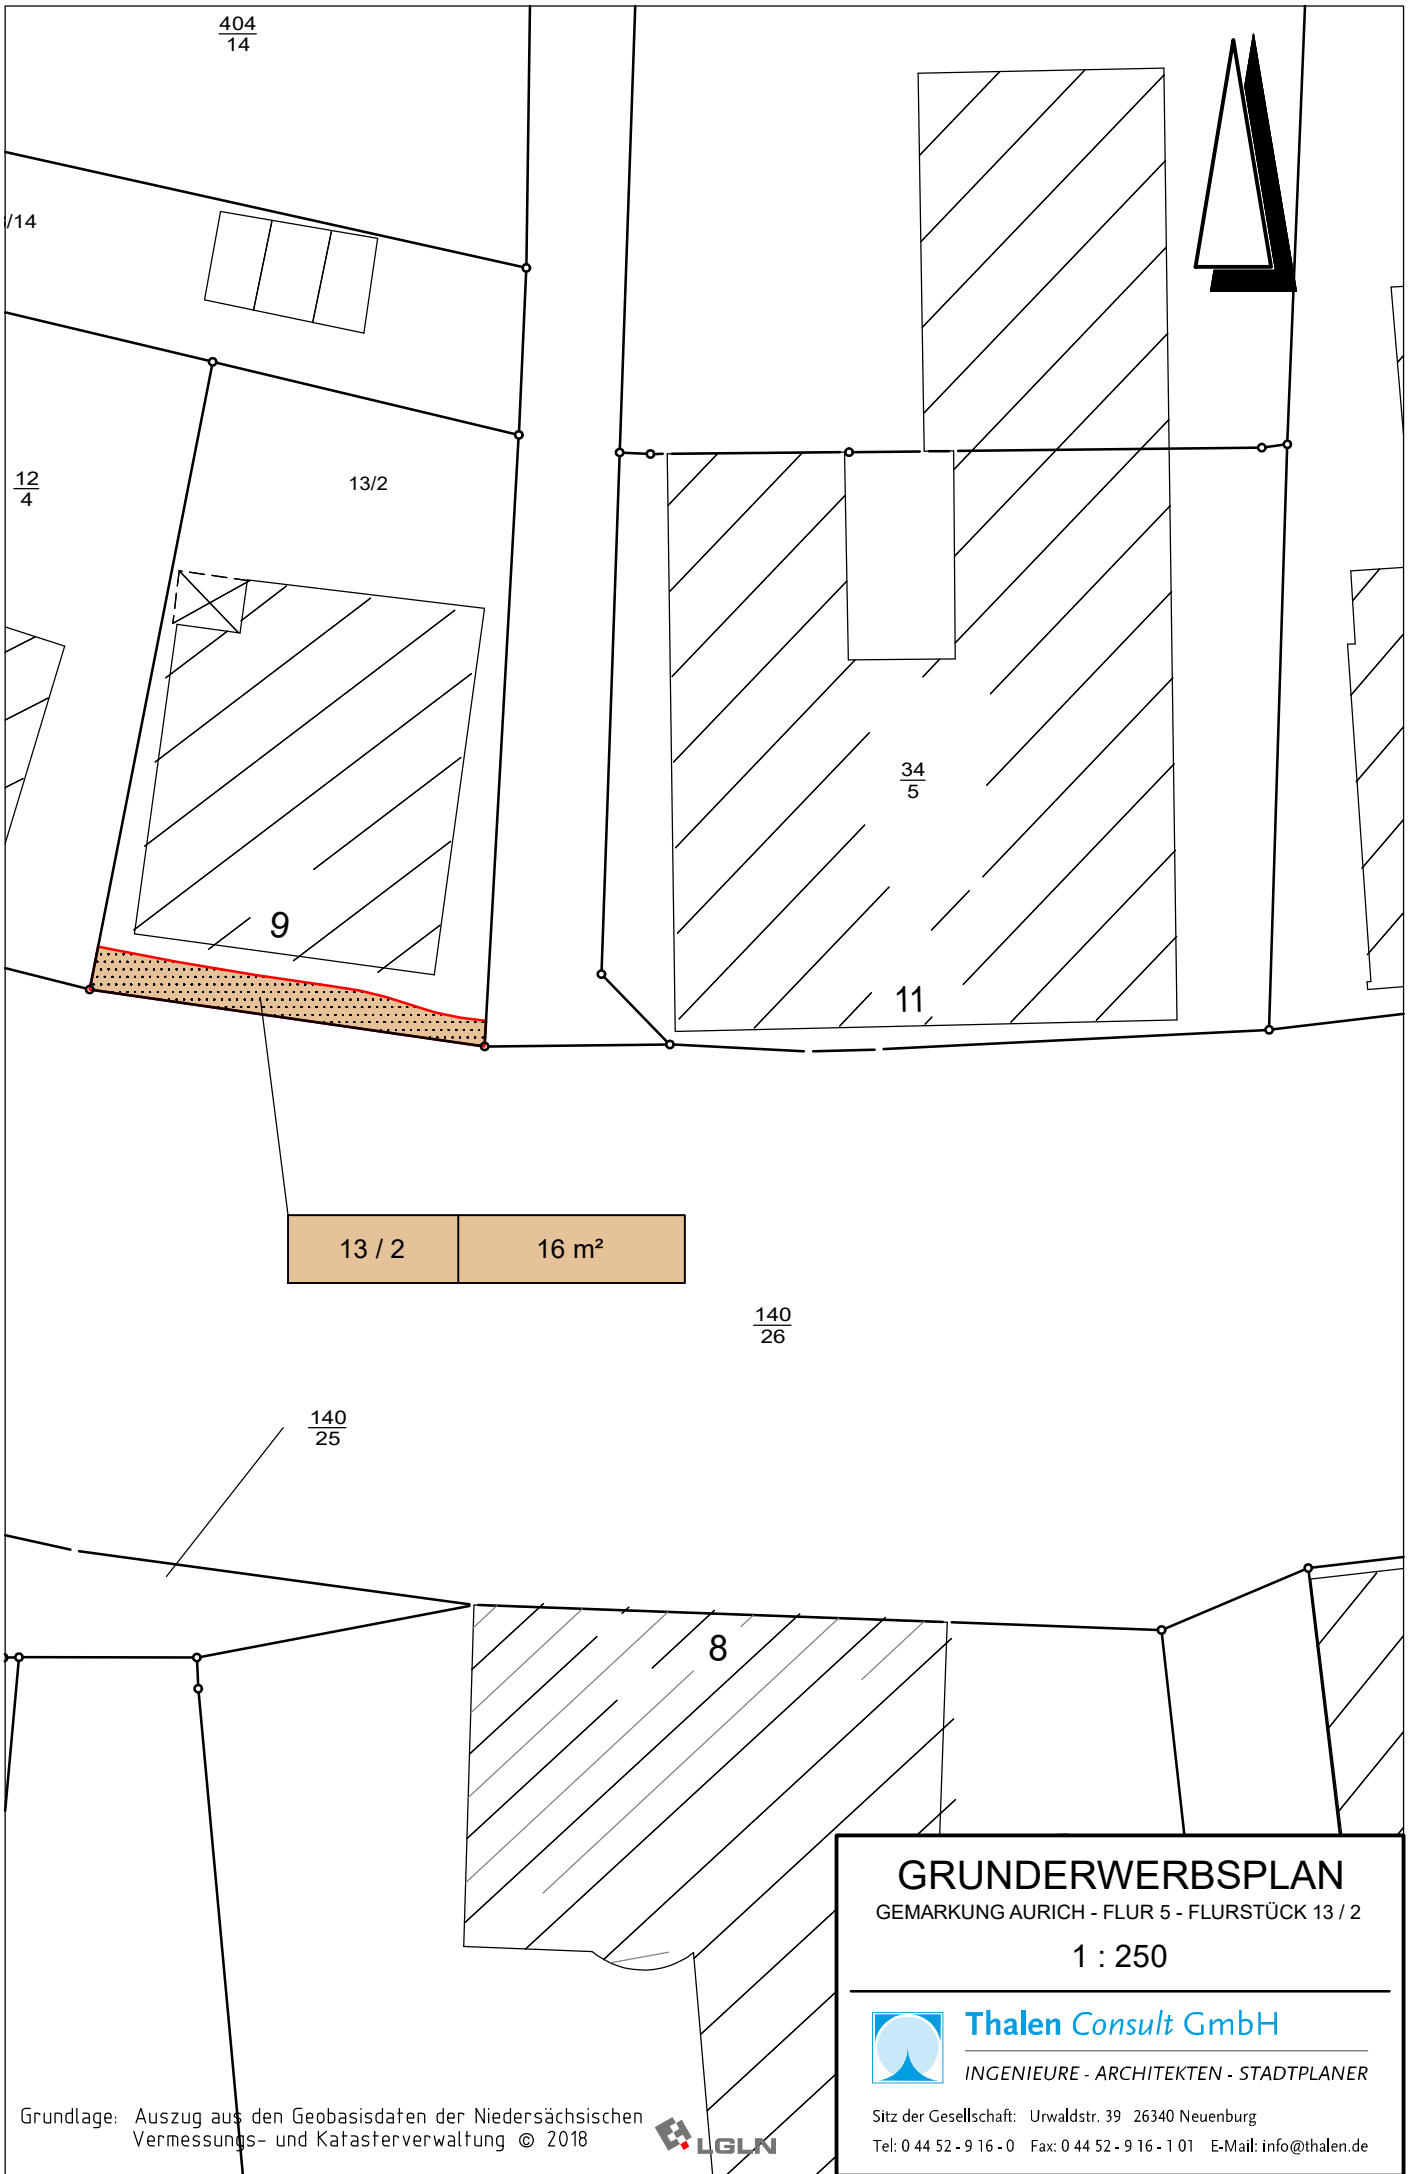

Grundlage: Auszug aus den Geobasisdaten der Niedersächsischen Vermessungs- und Katasterverwaltung © 2018



GRÜNDERWERBSPLAN

GEMARKUNG AURICH - FLUR 5 - FLURSTÜCK 13 / 2

1 : 250



Thalen Consult GmbH

INGENIEURE - ARCHITEKTEN - STADTPLANER

Sitz der Gesellschaft: Urwaldstr. 39 26340 Neuenburg

Tel: 0 44 52 - 9 16 - 0 Fax: 0 44 52 - 9 16 - 1 01 E-Mail: info@thalen.de