


Projekt: 9812, Plotdatei: GE-2-24_34-11PLT, Maßstab: 1:250, Plot: 12.04.21 - mr - 8.445
CAD: \\nbg-dc01\card\CARD84\9812, Blatt: 250-24, Fläche: 210 * 29,7 cm = 0,062 m²

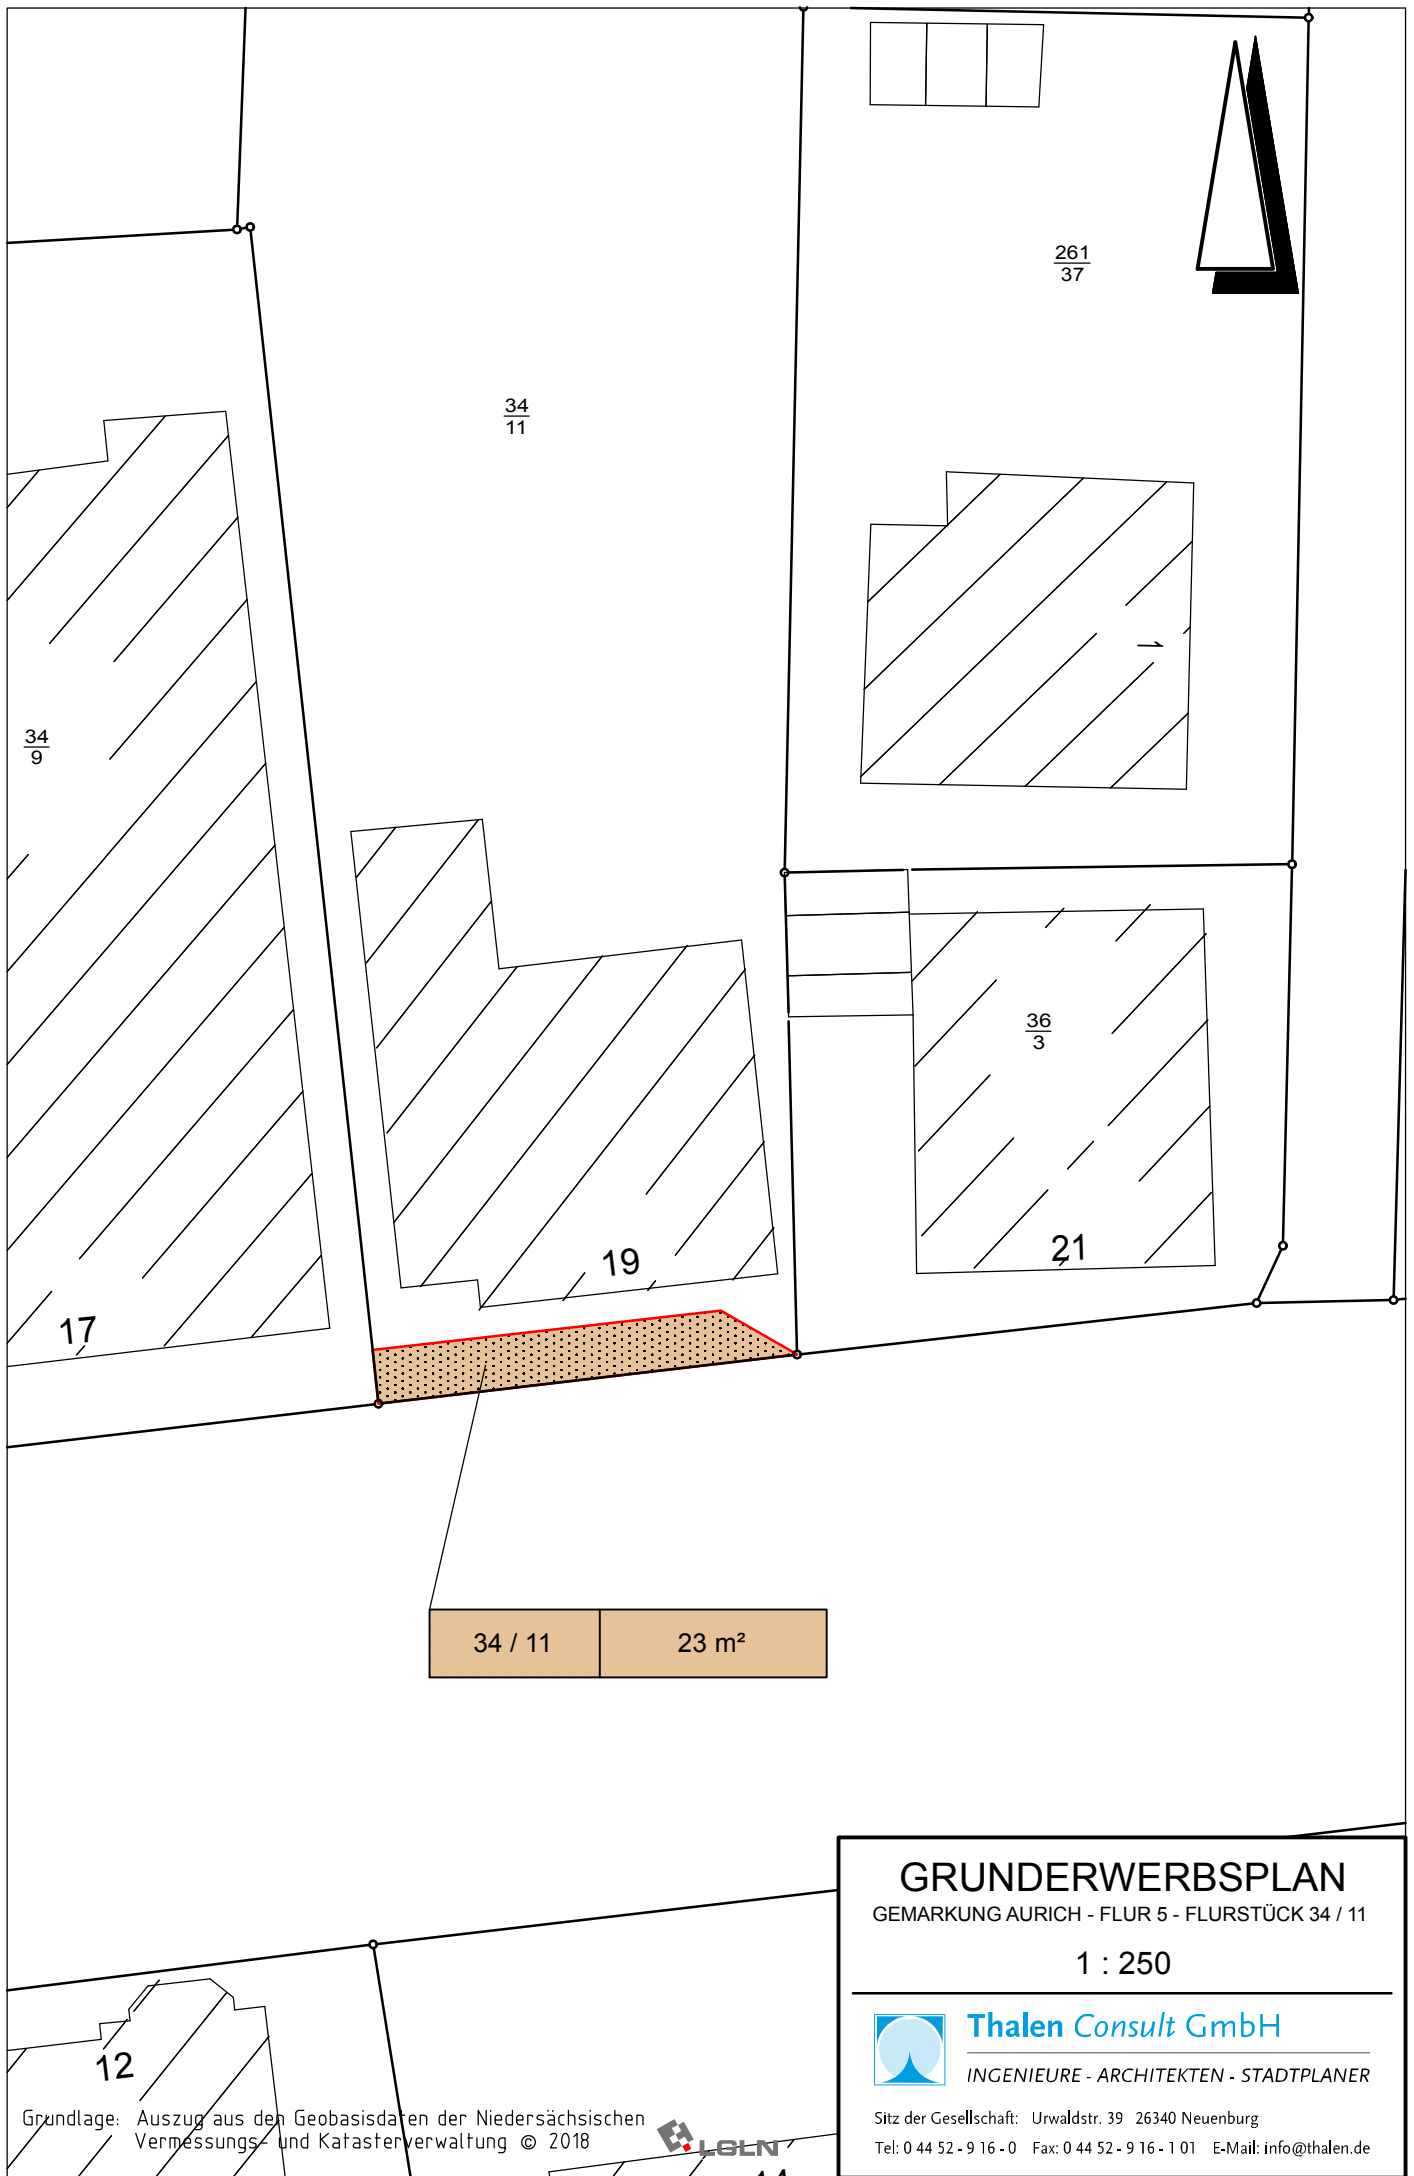

Grundlage: Auszug aus den Geobasisdaten der Niedersächsischen Vermessungs- und Katasterverwaltung © 2018



GRÜNDERWERBSPLAN

GEMARKUNG AURICH - FLUR 5 - FLURSTÜCK 34 / 11

1 : 250



Thalen Consult GmbH

INGENIEURE - ARCHITEKTEN - STADTPLANER

Sitz der Gesellschaft: Urwaldstr. 39 26340 Neuenburg

Tel: 0 44 52-9 16-0 Fax: 0 44 52-9 16-1 01 E-Mail: info@thalen.de