


Projekt: 9812, Plotdatei: GRU-250-34.PLT, Maßstab: 1:250, Plot: 0112.20 - mr - 8.444
CAD: \\nbg-dc01\card\CARD84\9812, Blatt: 250-34, Fläche: 210 * 29,7 cm = 0,062 m²

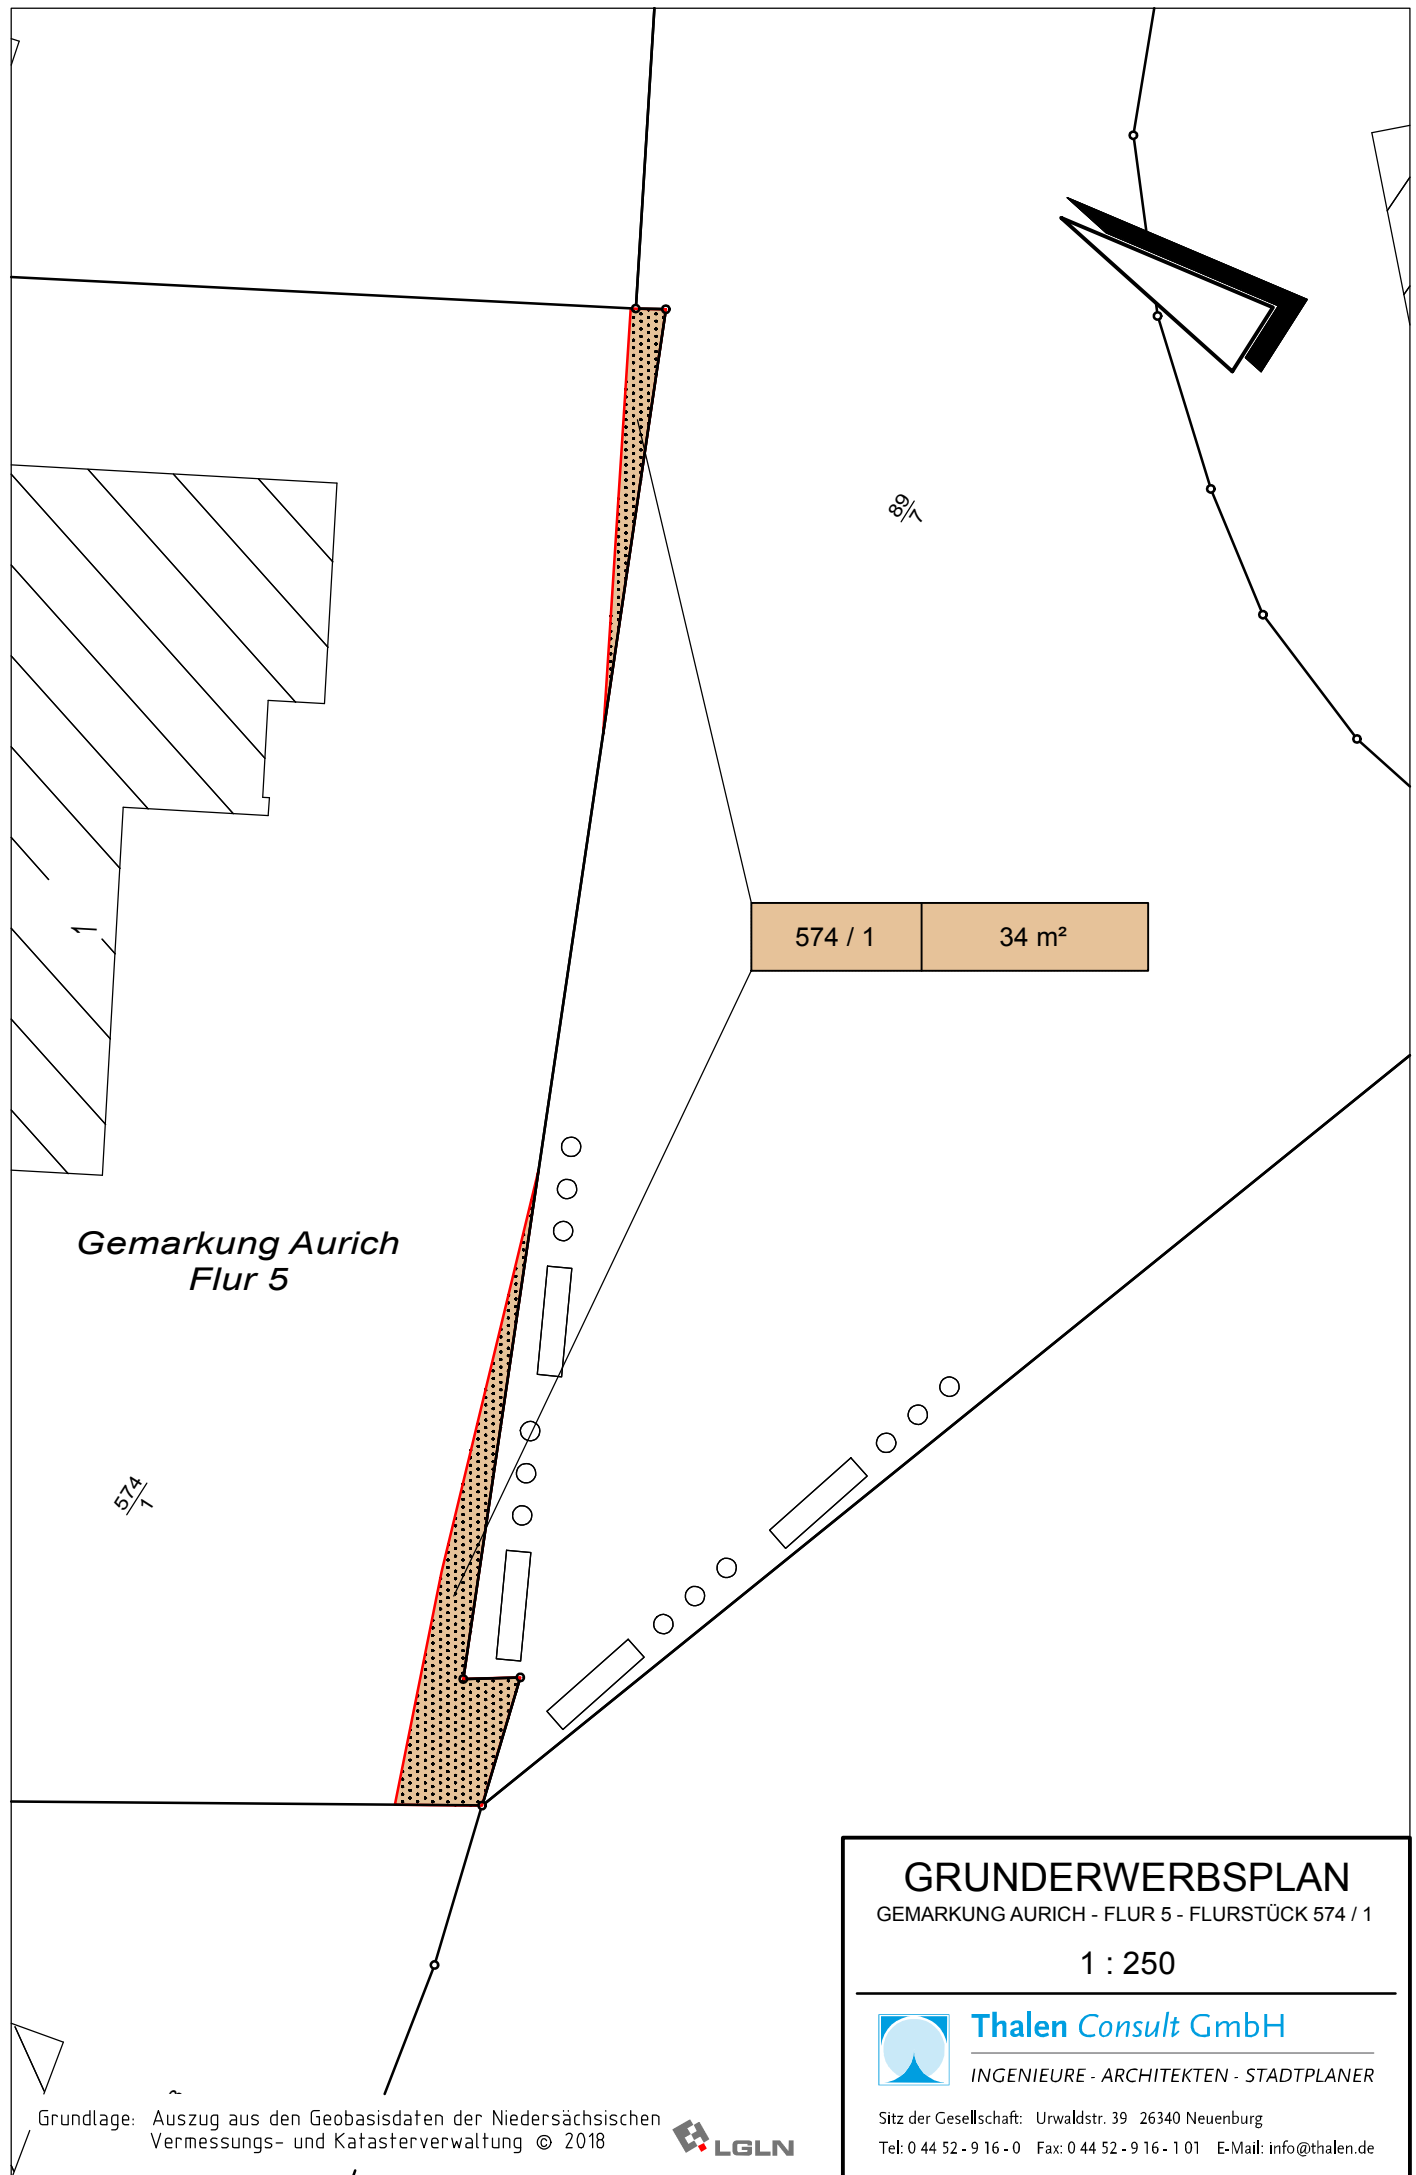


Gemarkung Aurich
Flur 5

574 / 1	34 m ²
---------	-------------------

Grundlage: Auszug aus den Geobasisdaten der Niedersächsischen Vermessungs- und Katasterverwaltung © 2018



GRÜNDERWERBSPLAN
GEMARKUNG AURICH - FLUR 5 - FLURSTÜCK 574 / 1
1 : 250

 **Thalen Consult GmbH**
INGENIEURE - ARCHITEKTEN - STADTPLANER

Sitz der Gesellschaft: Urwaldstr. 39 26340 Neuenburg
Tel: 0 44 52 - 9 16 - 0 Fax: 0 44 52 - 9 16 - 1 01 E-Mail: info@thalen.de