


DS: hein\BPL-068-8.legend.bplan 68-12.lage im raum

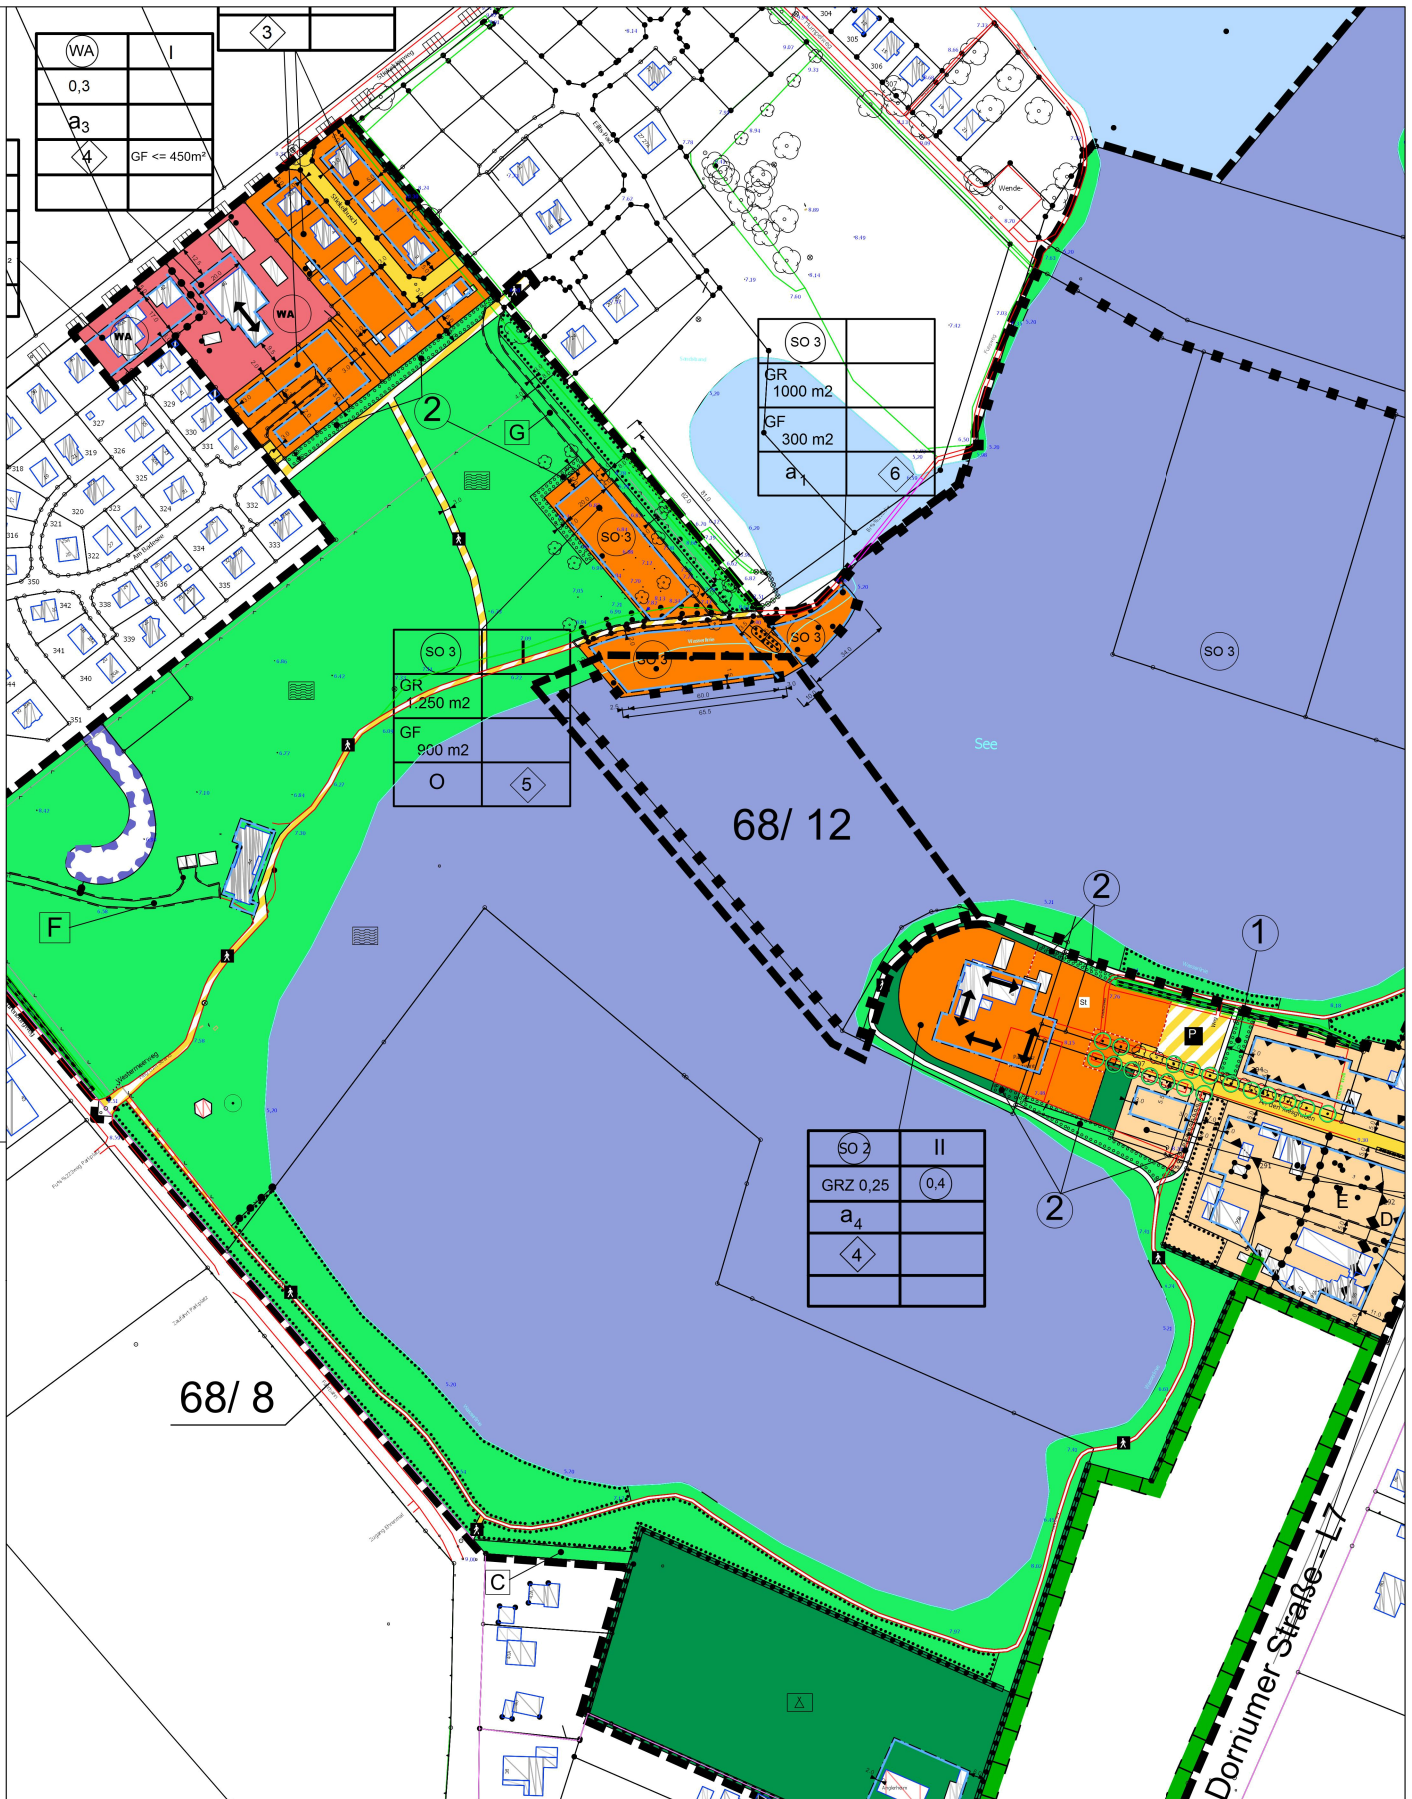

STADT AURICH

Bebauungsplan 68 12.Änderung ,
“Erholungsgebiet Tannenhausen - Aquapark“ - Lage im Raum

Tannenhausen, Flur 3

Maßstab 1 : 3000

Januar 2021

Aufgestellt: Stadtverwaltung Aurich, FD. 21 Planung
Bürgermeister Hippen Platz 1
26603 Aurich

Grundlage: Auszug aus den Geobasisdaten der Niedersächsischen Vermessung- und
Katasterverwaltung - ALKIS

LGLN © 2015

field-ch/Bpläne Übersichtskarte/BPL/068-12/Lage im Raum 20-206

