


# Anlage 2; Lageplan

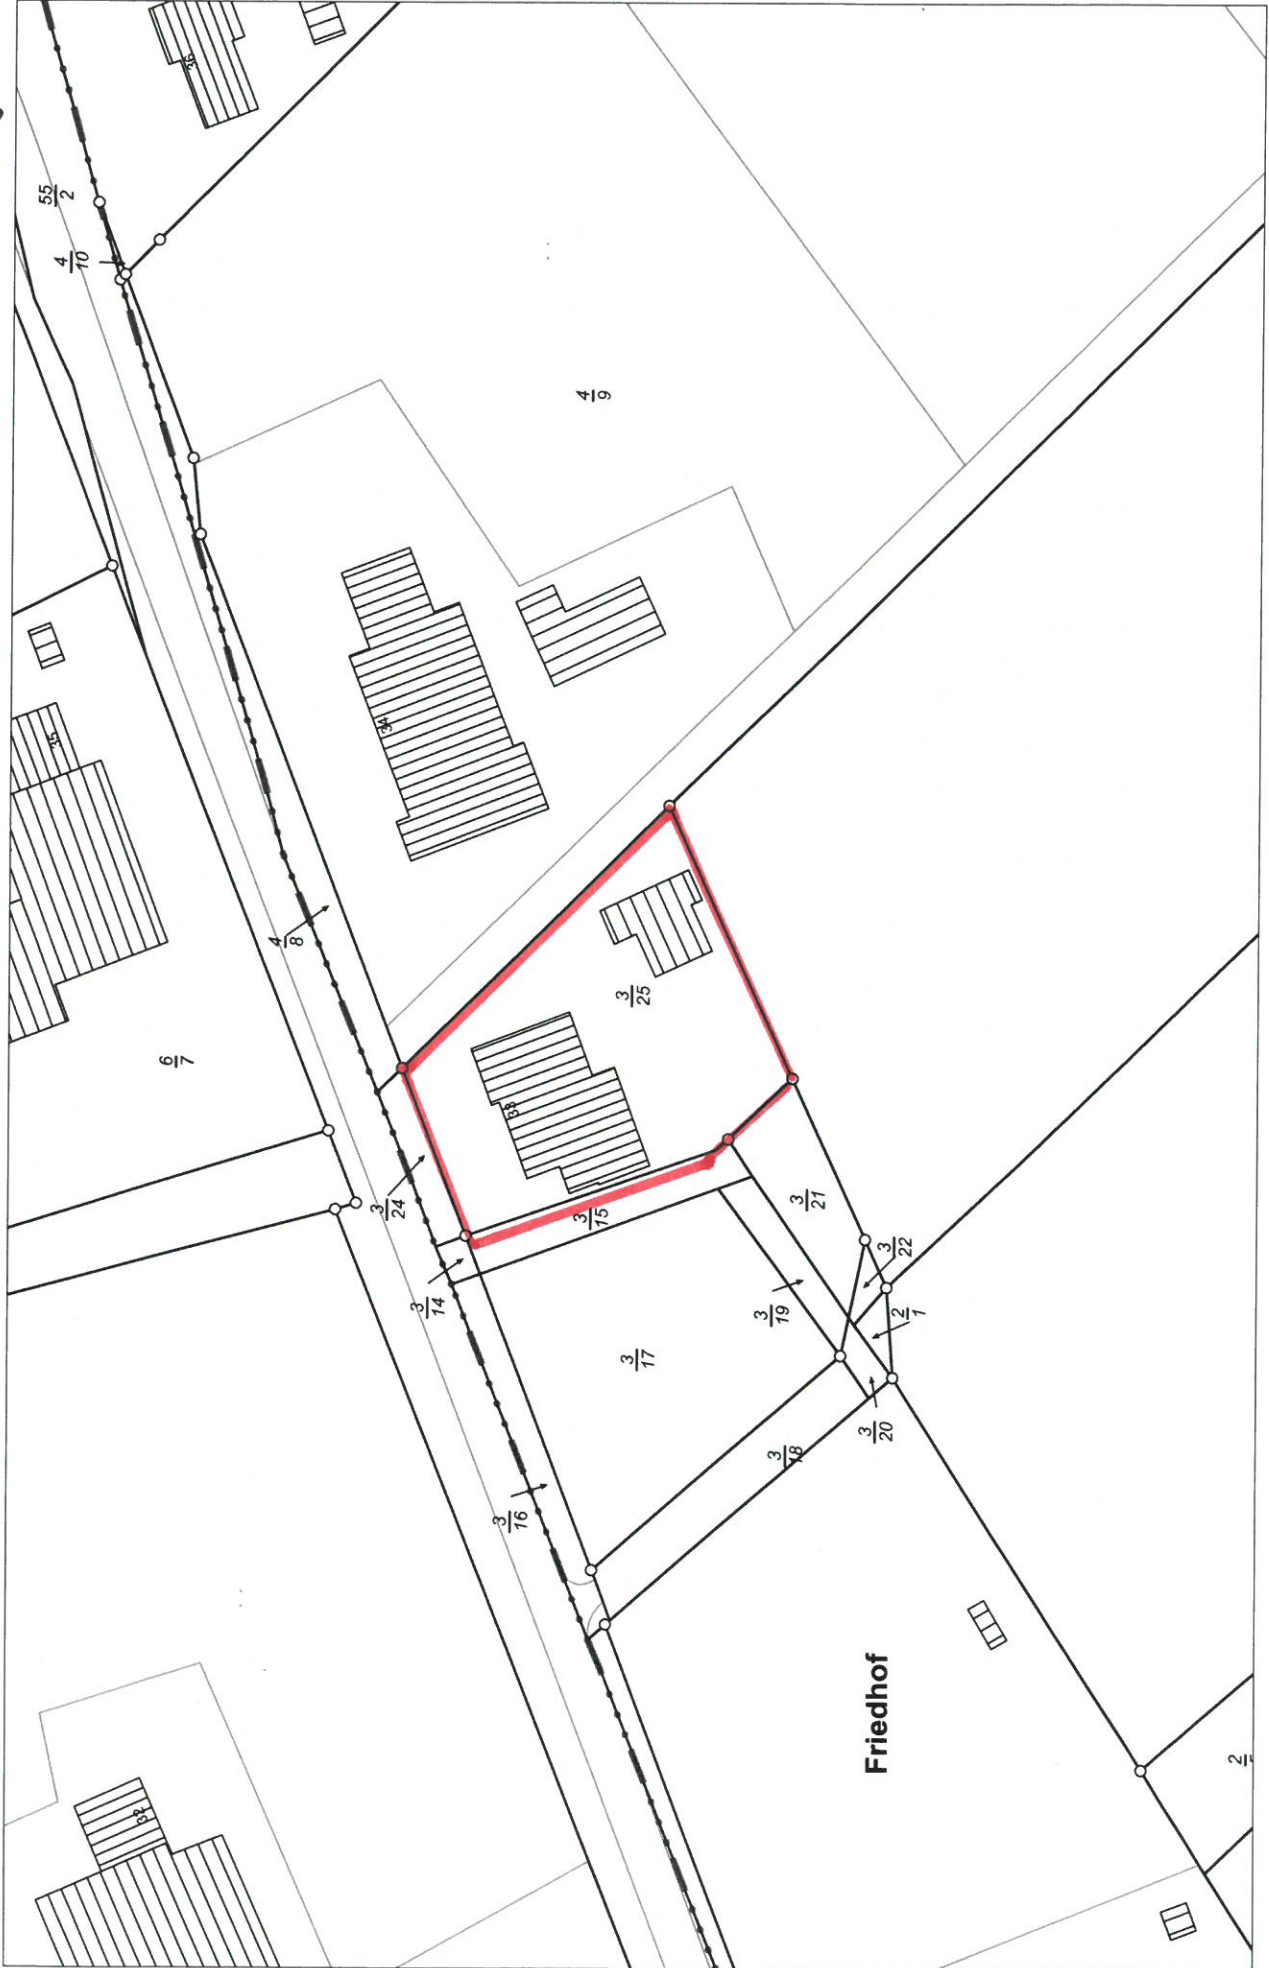

1:1000