


24. Änderung des Flächennutzungsplanes
 Auszug aus dem Flächennutzungsplan
 Bl. I+III M 1:10000 (neu)

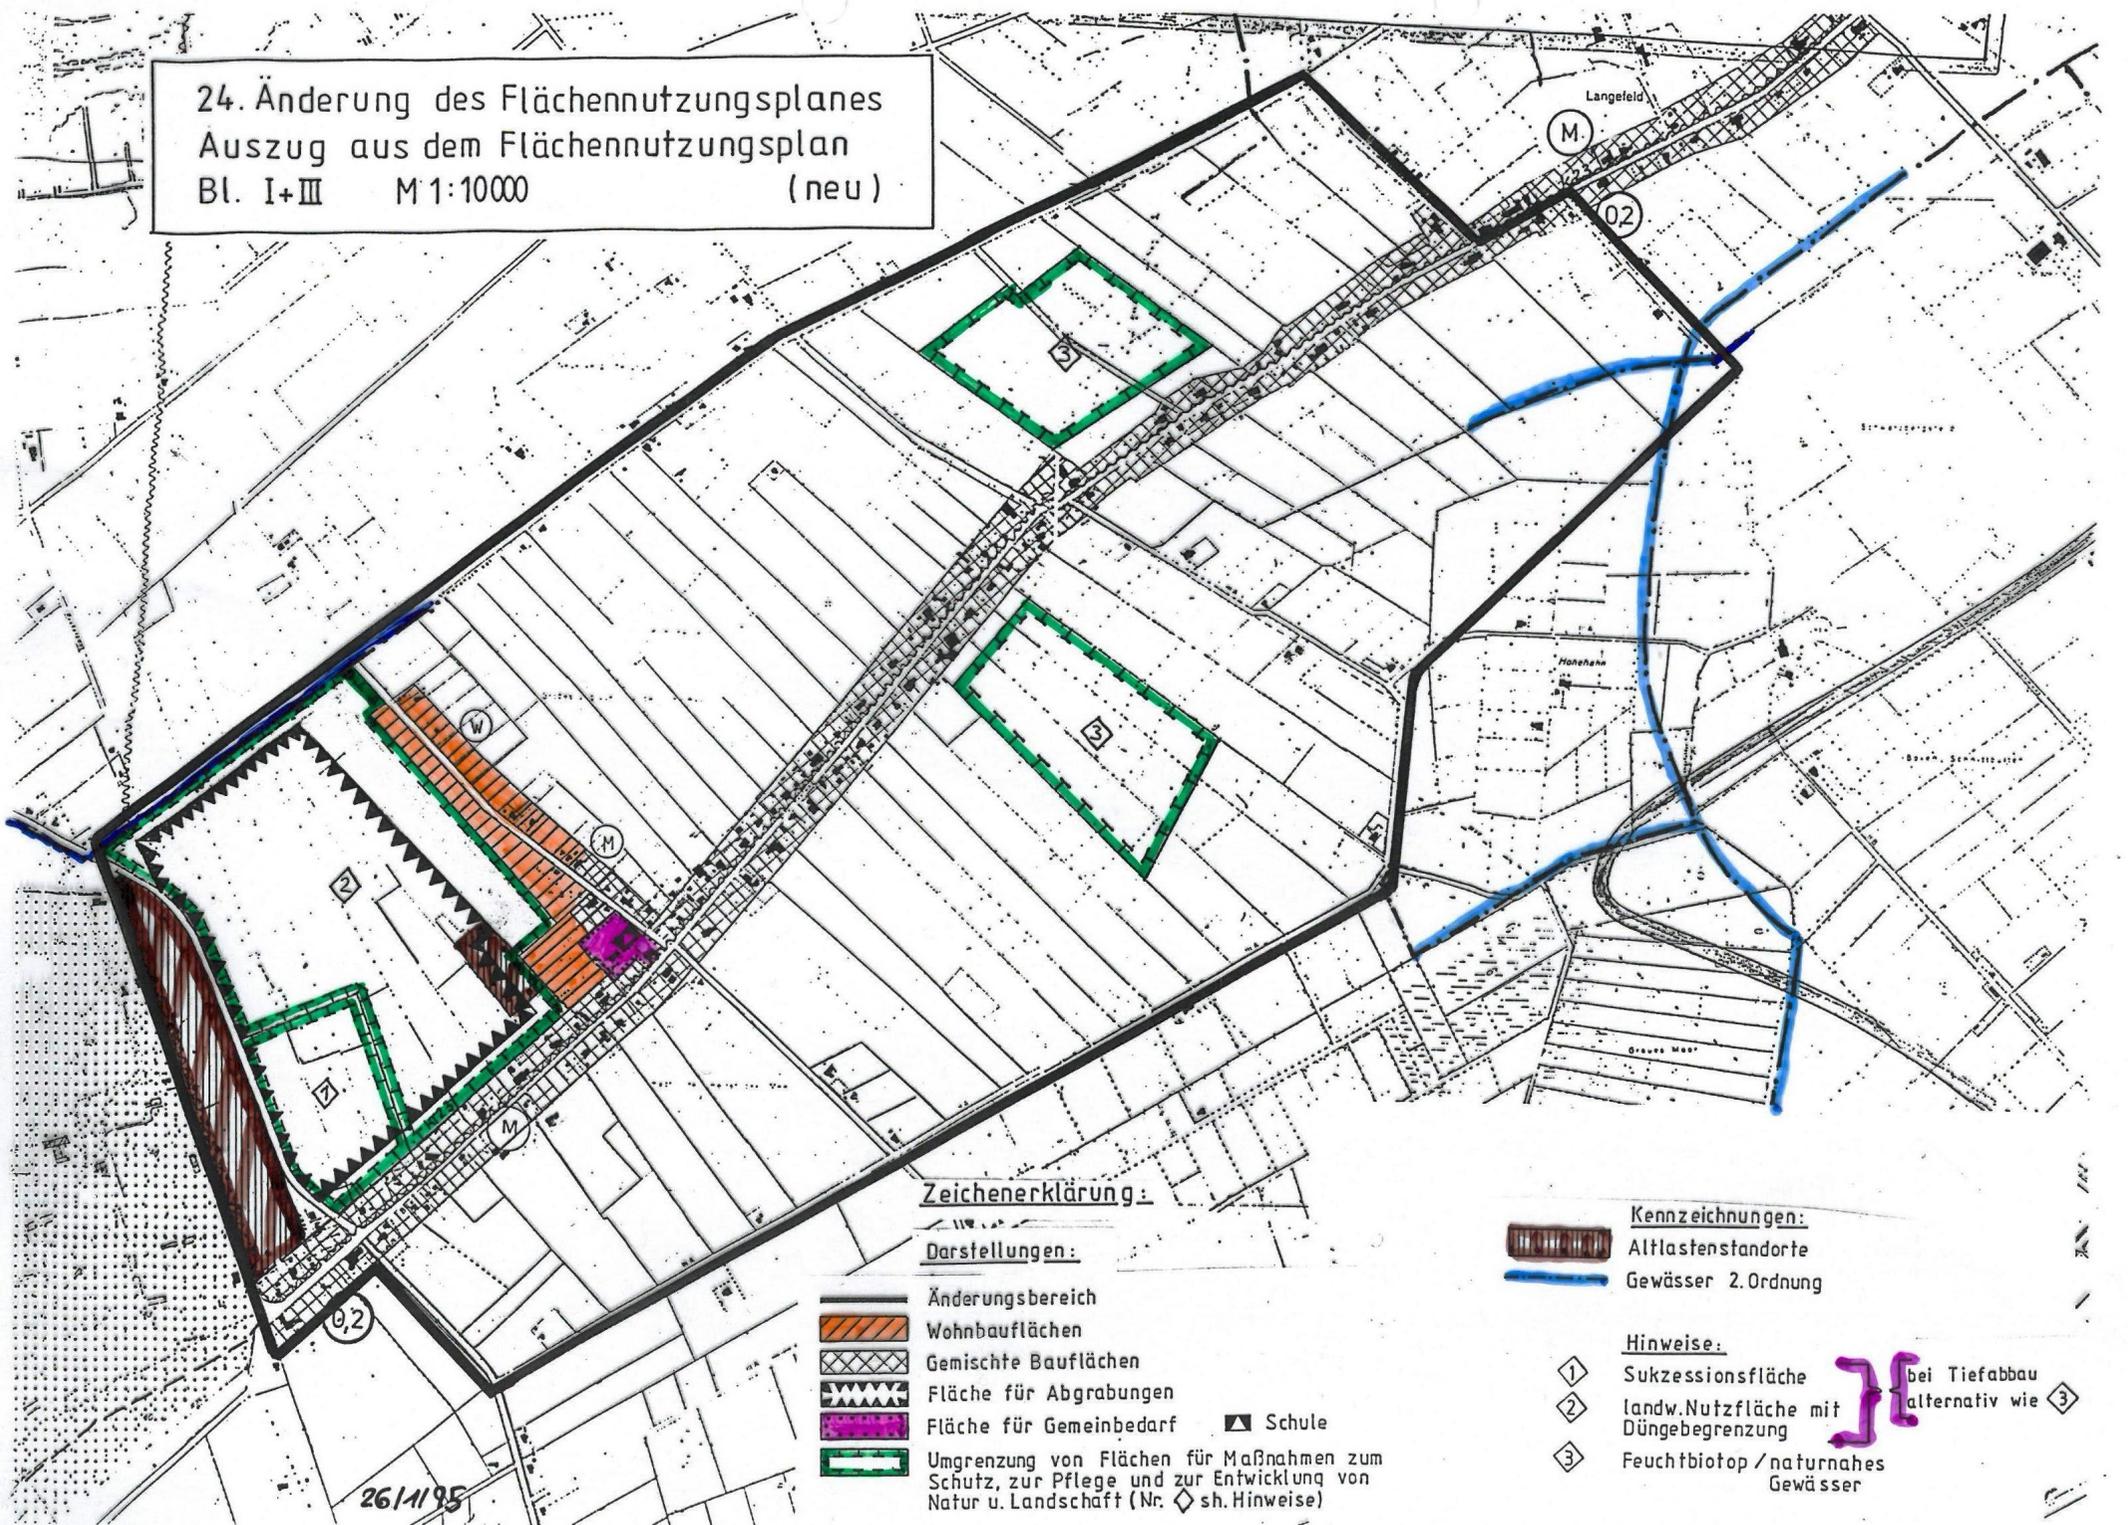

Zeichenerklärung:

Darstellungen:

-  Änderungsbereich
-  Wohnbauflächen
-  Gemischte Bauflächen
-  Fläche für Abgrabungen
-  Fläche für Gemeinbedarf
-  Schule
-  Umgrenzung von Flächen für Maßnahmen zum Schutz, zur Pflege und zur Entwicklung von Natur u. Landschaft (Nr.  sh. Hinweise)

Kennzeichnungen:

-  Altlastenstandorte
-  Gewässer 2. Ordnung

Hinweise:

-  Sukzessionsfläche
 -  landw. Nutzfläche mit Düngebegrenzung
 -  Feuchtbiotop / naturnahes Gewässer
-  bei Tiefabbau alternativ wie 

26/1/95