

# LEGENDE

## I. Darstellungen

 Sandabbaufflächen  
(Bestandsdarstellung)

## II. Ausschlussflächen für den Sandabbau :

 Waldfläche

 Verkehrsfläche

 Wasserflächen


 andere Flächendarstellung

## III. Sonstige Planzeichen

 Stadtgrenze (Geltungsbereich)

 Gemarkungsgrenze

POPENS Name der Ortsteile

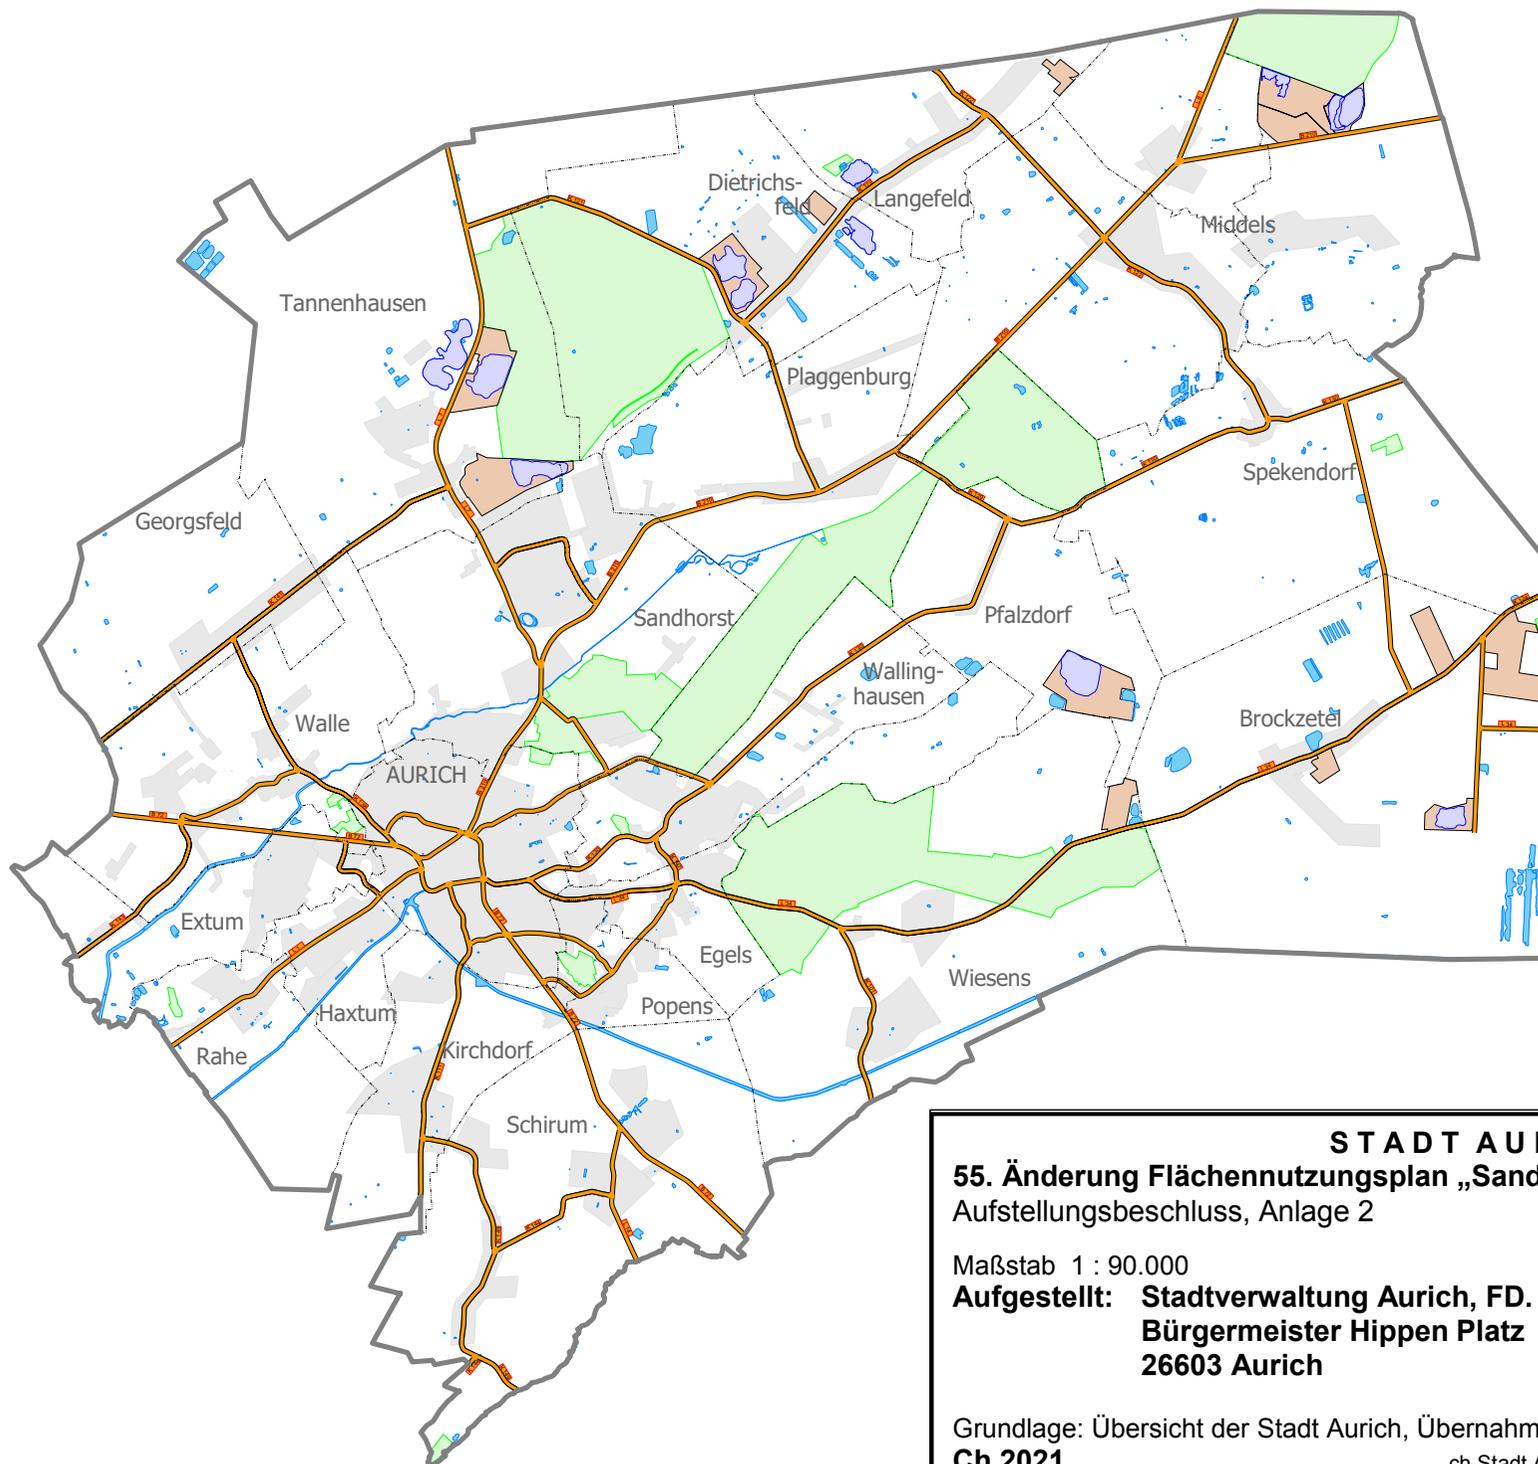


## STADT AURICH

**55. Änderung Flächennutzungsplan „Sandabbaufflächen“**  
Aufstellungsbeschluss, Anlage 2

Maßstab 1 : 90.000

Mai 2021

**Aufgestellt: Stadtverwaltung Aurich, FD. 21 Planung**  
**Bürgermeister Hippen Platz 1**  
**26603 Aurich**

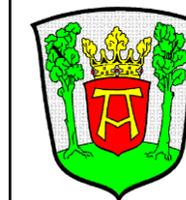

Grundlage: Übersicht der Stadt Aurich, Übernahme der Grundlagen vom LGLN

**Ch 2021**

ch.Stadt Aurich Zeichner/FNP/55.FNP Änd/Folie Sandabbau FNP