


NEU

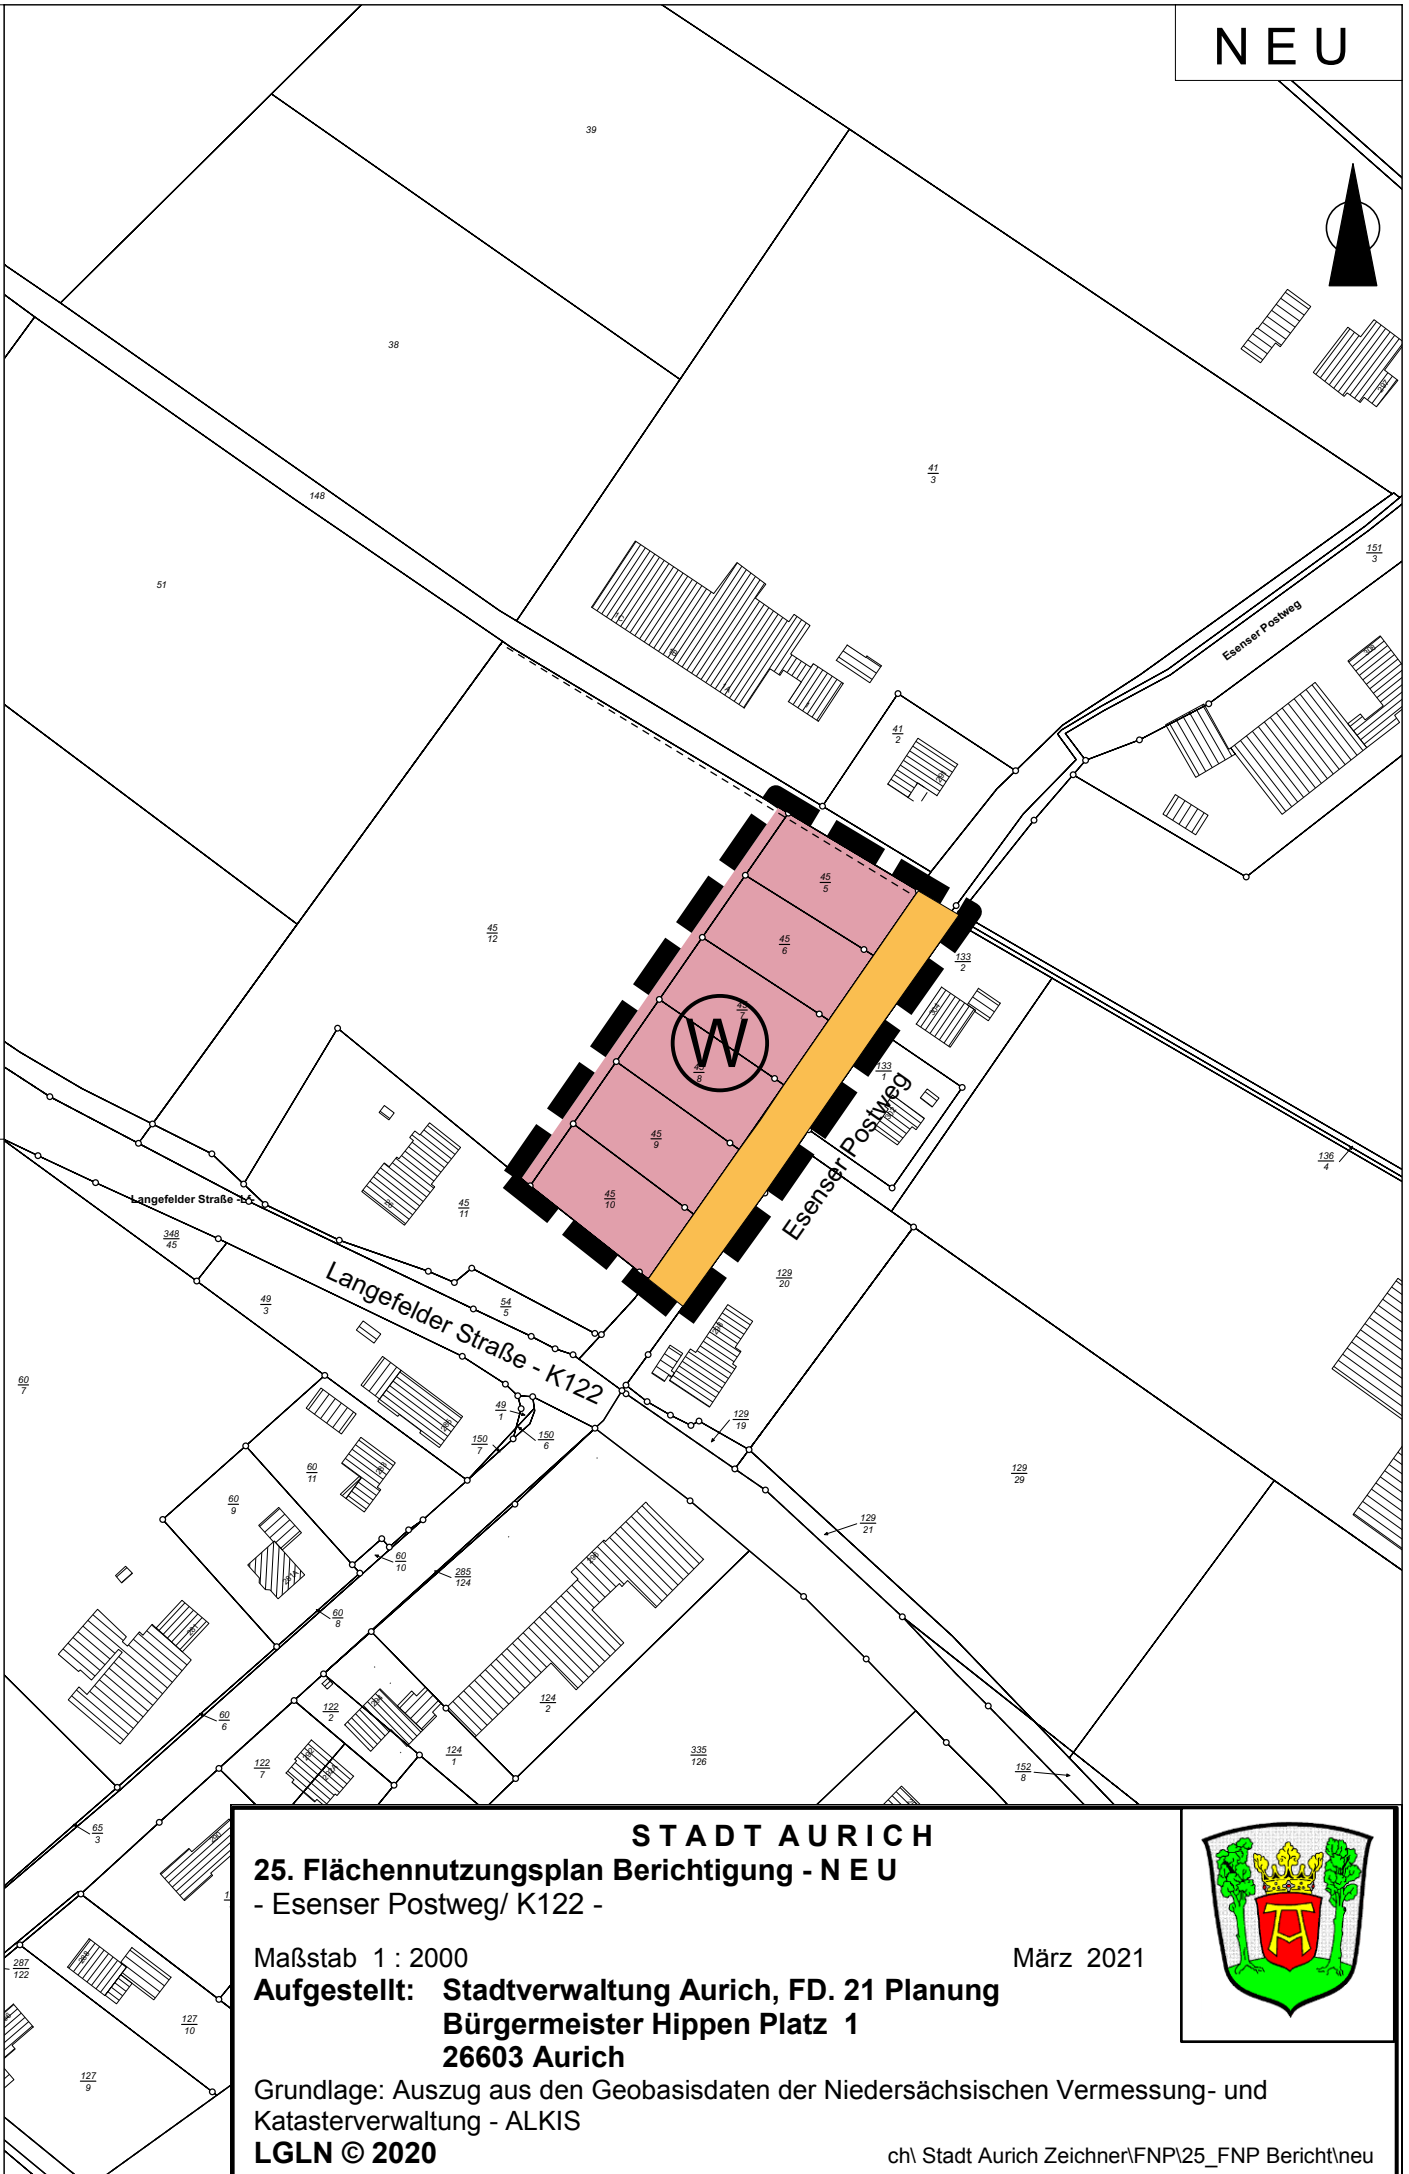

DS: ch.stadt.aurich.zeichner.legend.fnp.25-bericht.fnp.032021.25-fnp.bericht.neu



STADT AURICH
25. Flächennutzungsplan Berichtigung - NEU
- Esenser Postweg/ K122 -
Maßstab 1 : 2000
Aufgestellt: Stadtverwaltung Aurich, FD. 21 Planung
Bürgermeister Hippen Platz 1
26603 Aurich

März 2021



Grundlage: Auszug aus den Geobasisdaten der Niedersächsischen Vermessung- und Katasterverwaltung - ALKIS
LGLN © 2020