


Druckschablone: field-ch.stadt aurich zeichner.legend.fnp.71-fnp.änd.71-fnp.änd.geltungsbereich 052021

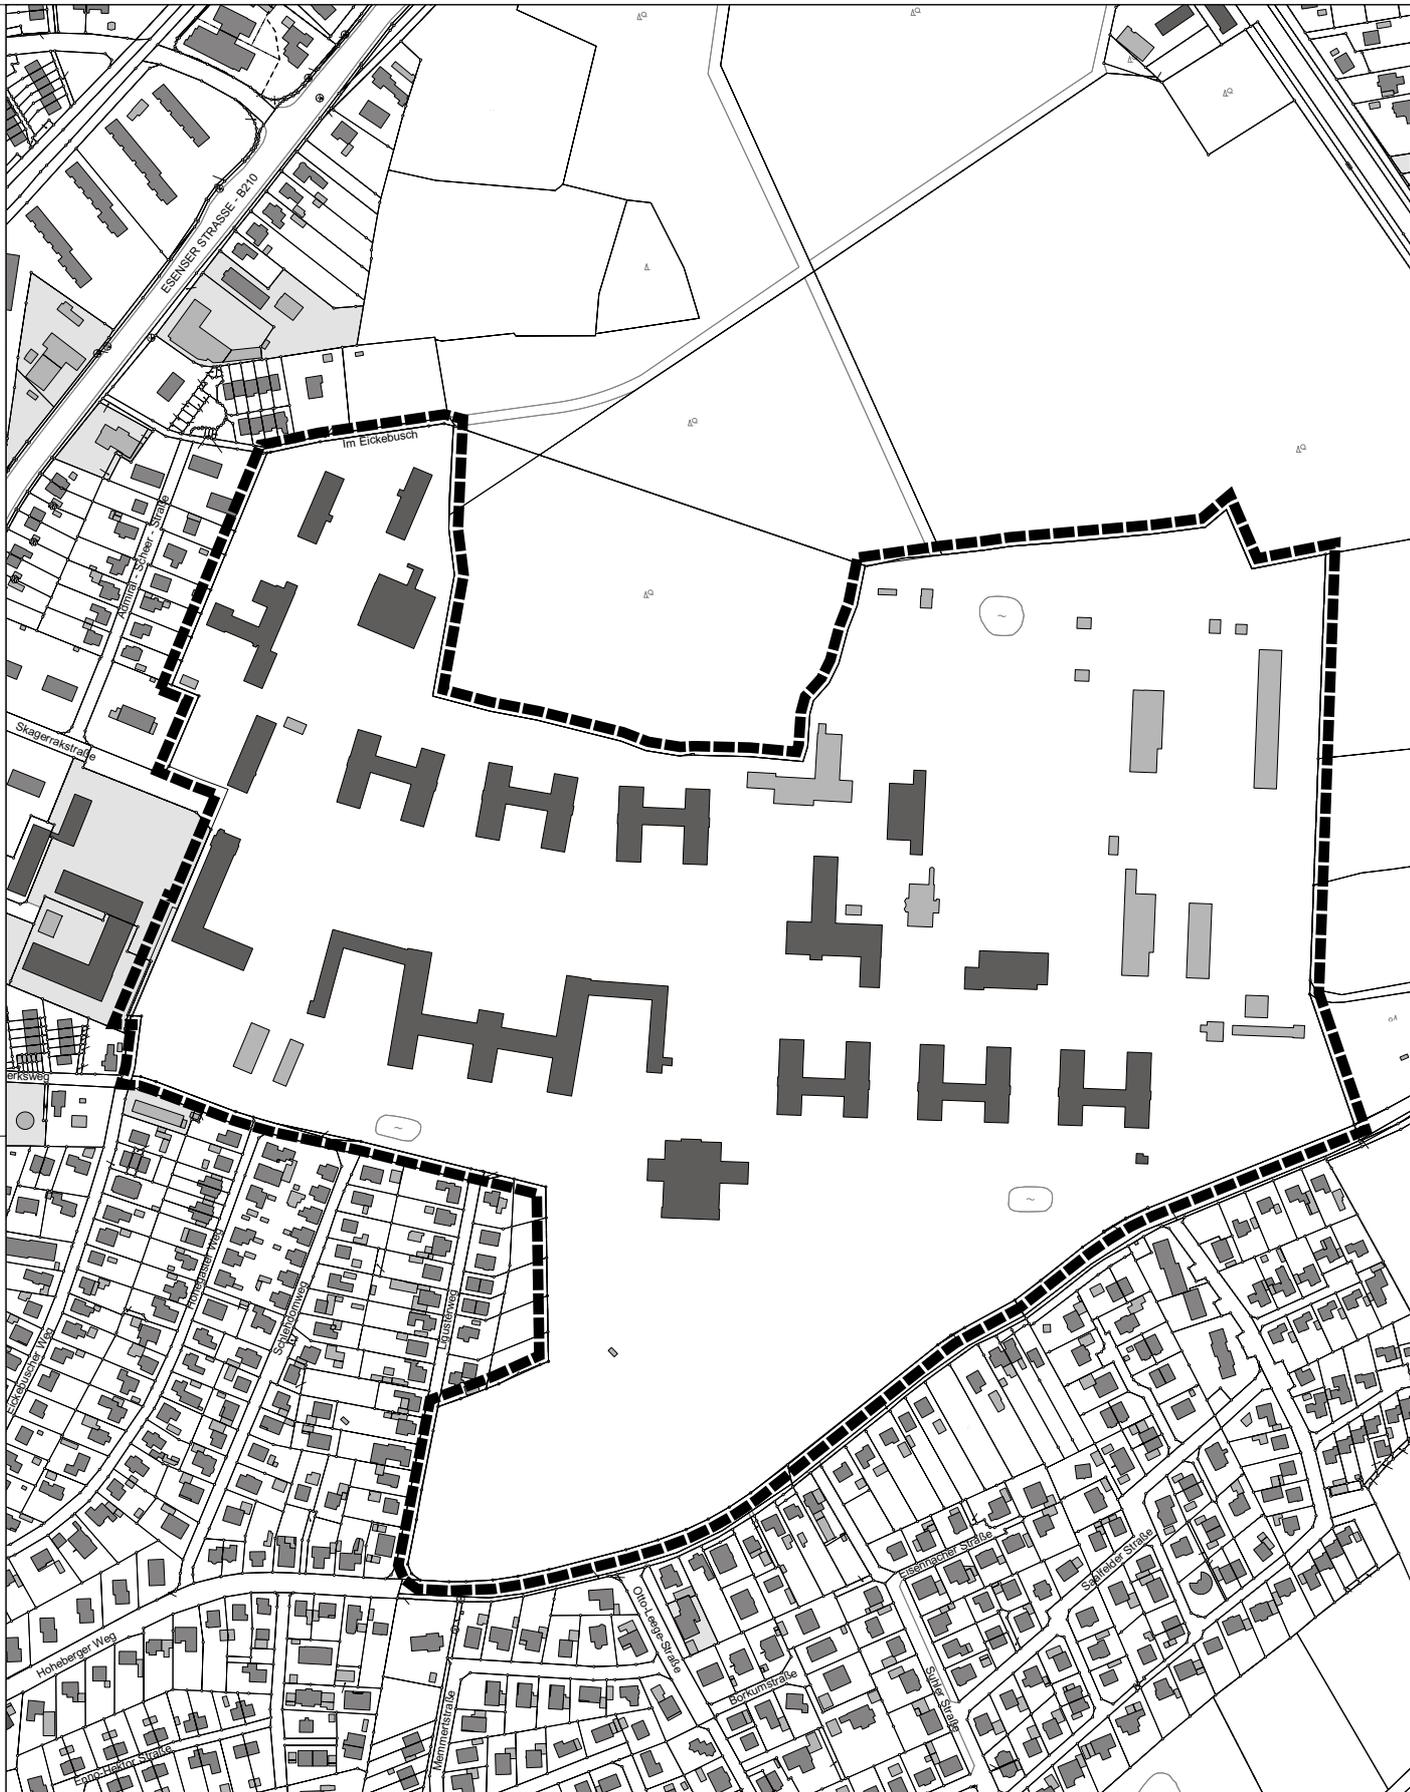

**STADT AURICH**  
**71. Flächennutzungsplan Änderung „Ehem. Blücher Kaserne“**  
Geltungsbereich

Maßstab 1 : 5000

Juni 2021

**Aufgestellt: Stadtverwaltung Aurich, FD. 21 Planung**  
**Bürgermeister Hippen Platz 1**  
**26603 Aurich**



Grundlage: Auszug aus den Geobasisdaten der Niedersächsischen Vermessung- und Katasterverwaltung - ALKIS

**LGLN © 2021**

field-ch./Stadt Aurich Zeichner/FNP/71\_FNP Änderung/Geltung