




**Legende:**

- Neubau
- Bestand
- Verkehrsfläche mit Randstreifen
- Grünstreifen mit Bäumen (Neuanpflanzung)
- anzupflanzender Baum
- zu erhaltender Baum
- geschützter Baum gemäß Baumschutzsatzung der Stadt Aurich
- Stellplätze
- künftige Grenze der Bebauung
- Flurstück nicht oder nur teilweise verfügbar

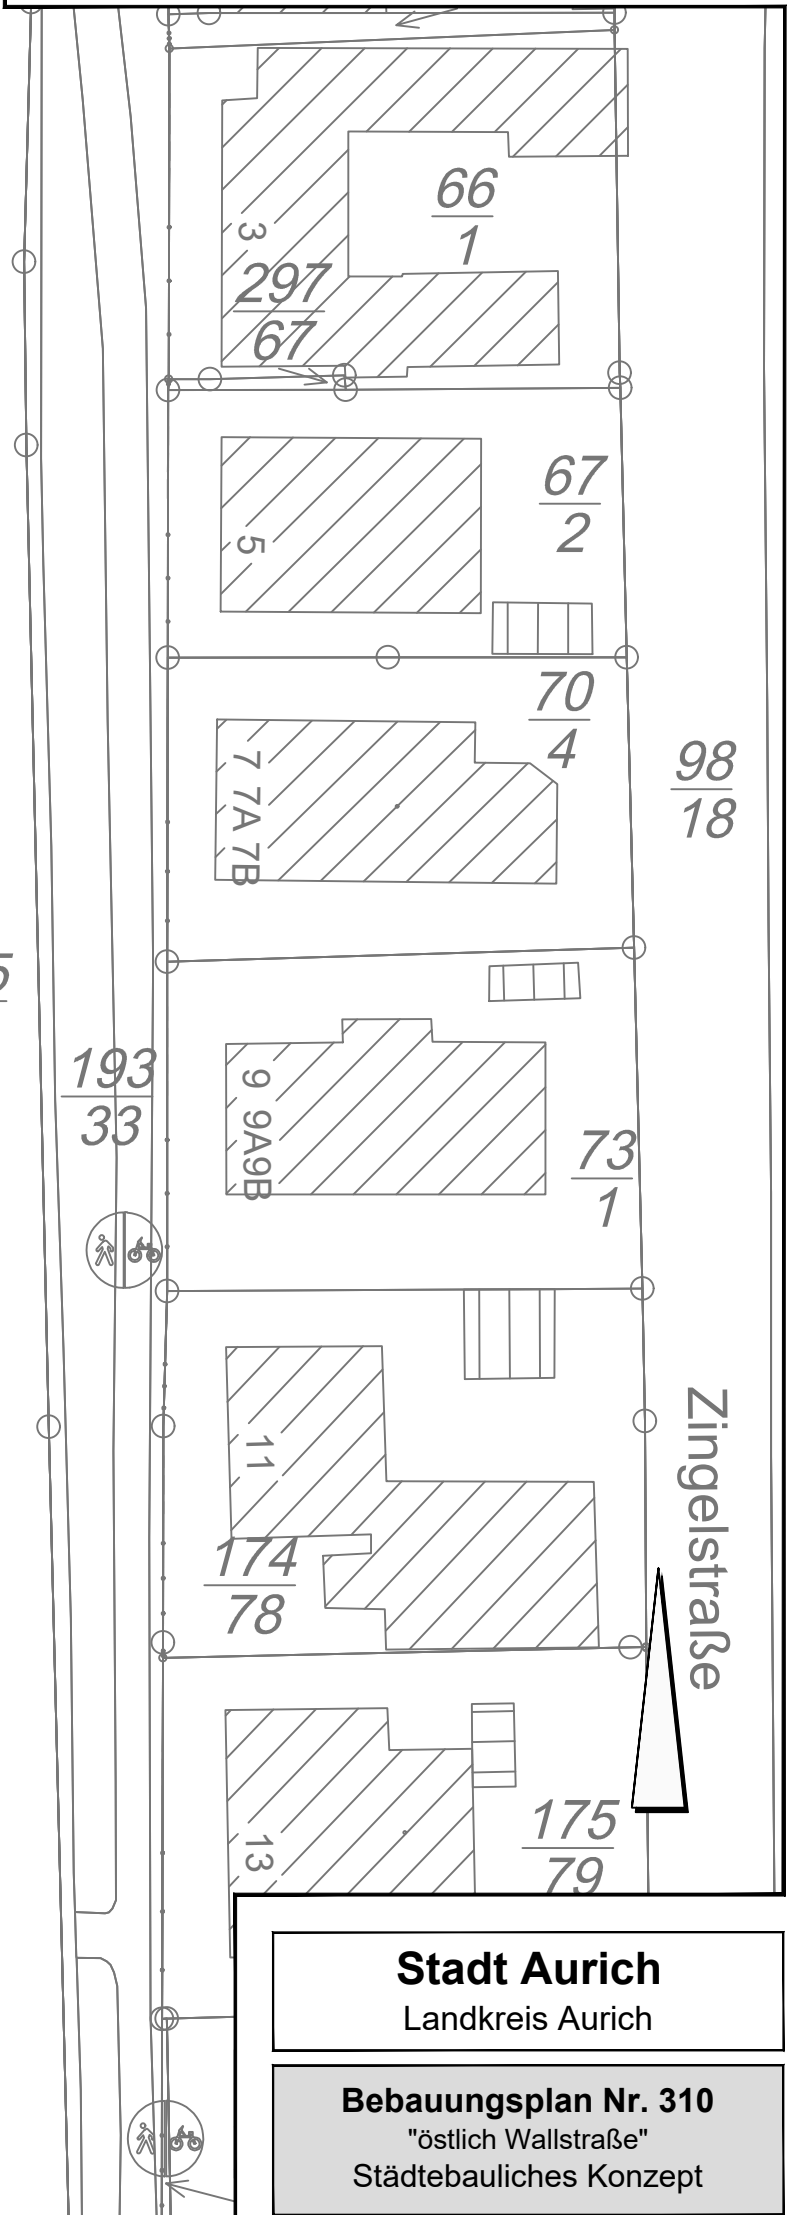

**Stadt Aurich**  
Landkreis Aurich

**Bebauungsplan Nr. 310**  
"östlich Wallstraße"  
Städtebauliches Konzept