



Schnitt A - A

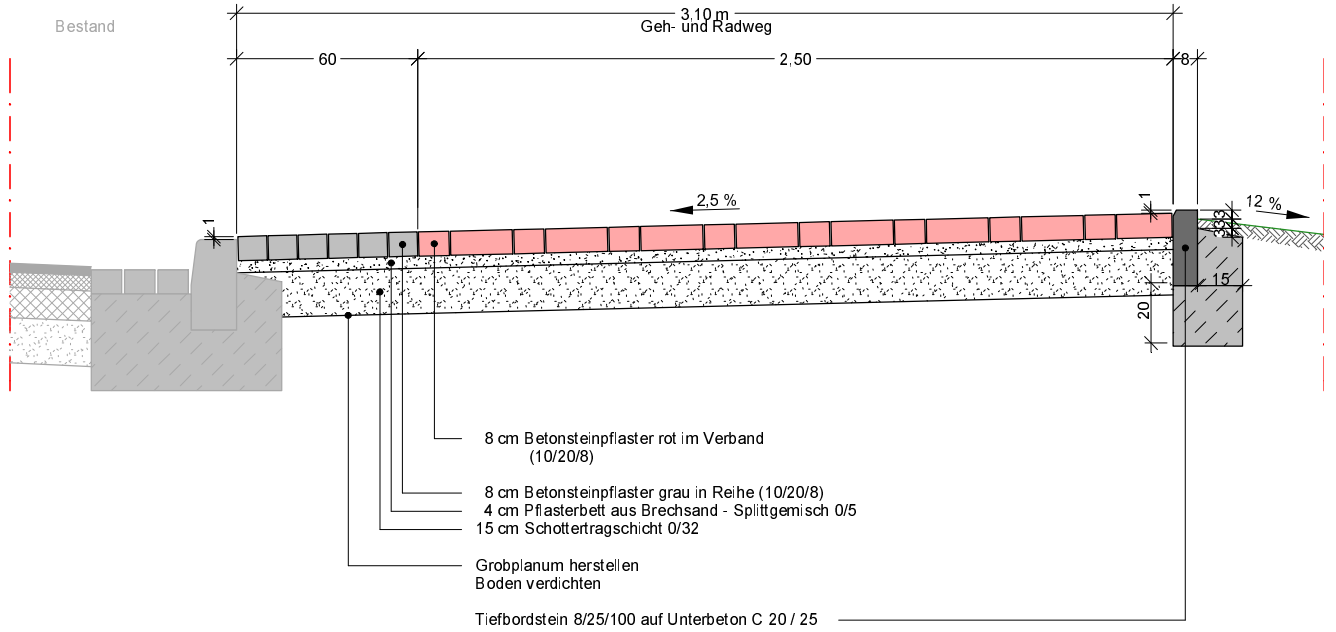

Schnitt B - B

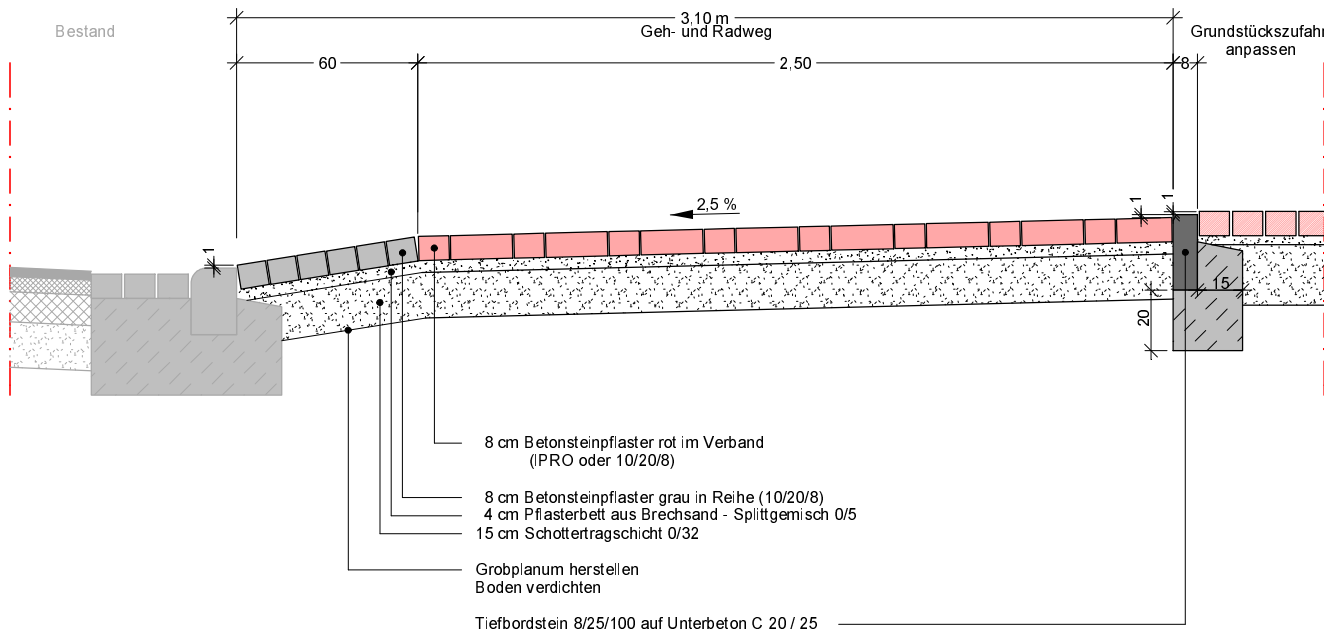

3\kleID_E-F\E\Egelsler Straße\2022 Erneuerung Geh- und Radweg\Planunterlagen\Eigene Pläne



Stadt Aurich
Fachdienst Tiefbau

Straße: Egelsler Straße		Akten - Nr.: 240	
Abschnitt: Zum Fernsehturm bis Strodedweg		Unterlage: 1	
Maßnahme: Routenbezogener Netzausbau Masterplan Radverkehr		Blatt - Nr.: 3	
	Datum	Name	
	12.03.21	Schüdde	
	gezeichnet: 12.03.21	Schüdde	
Maßstab: 1 : 25			
Rechenquerschnitt		Der Bürgermeister i.A.	