


NEU

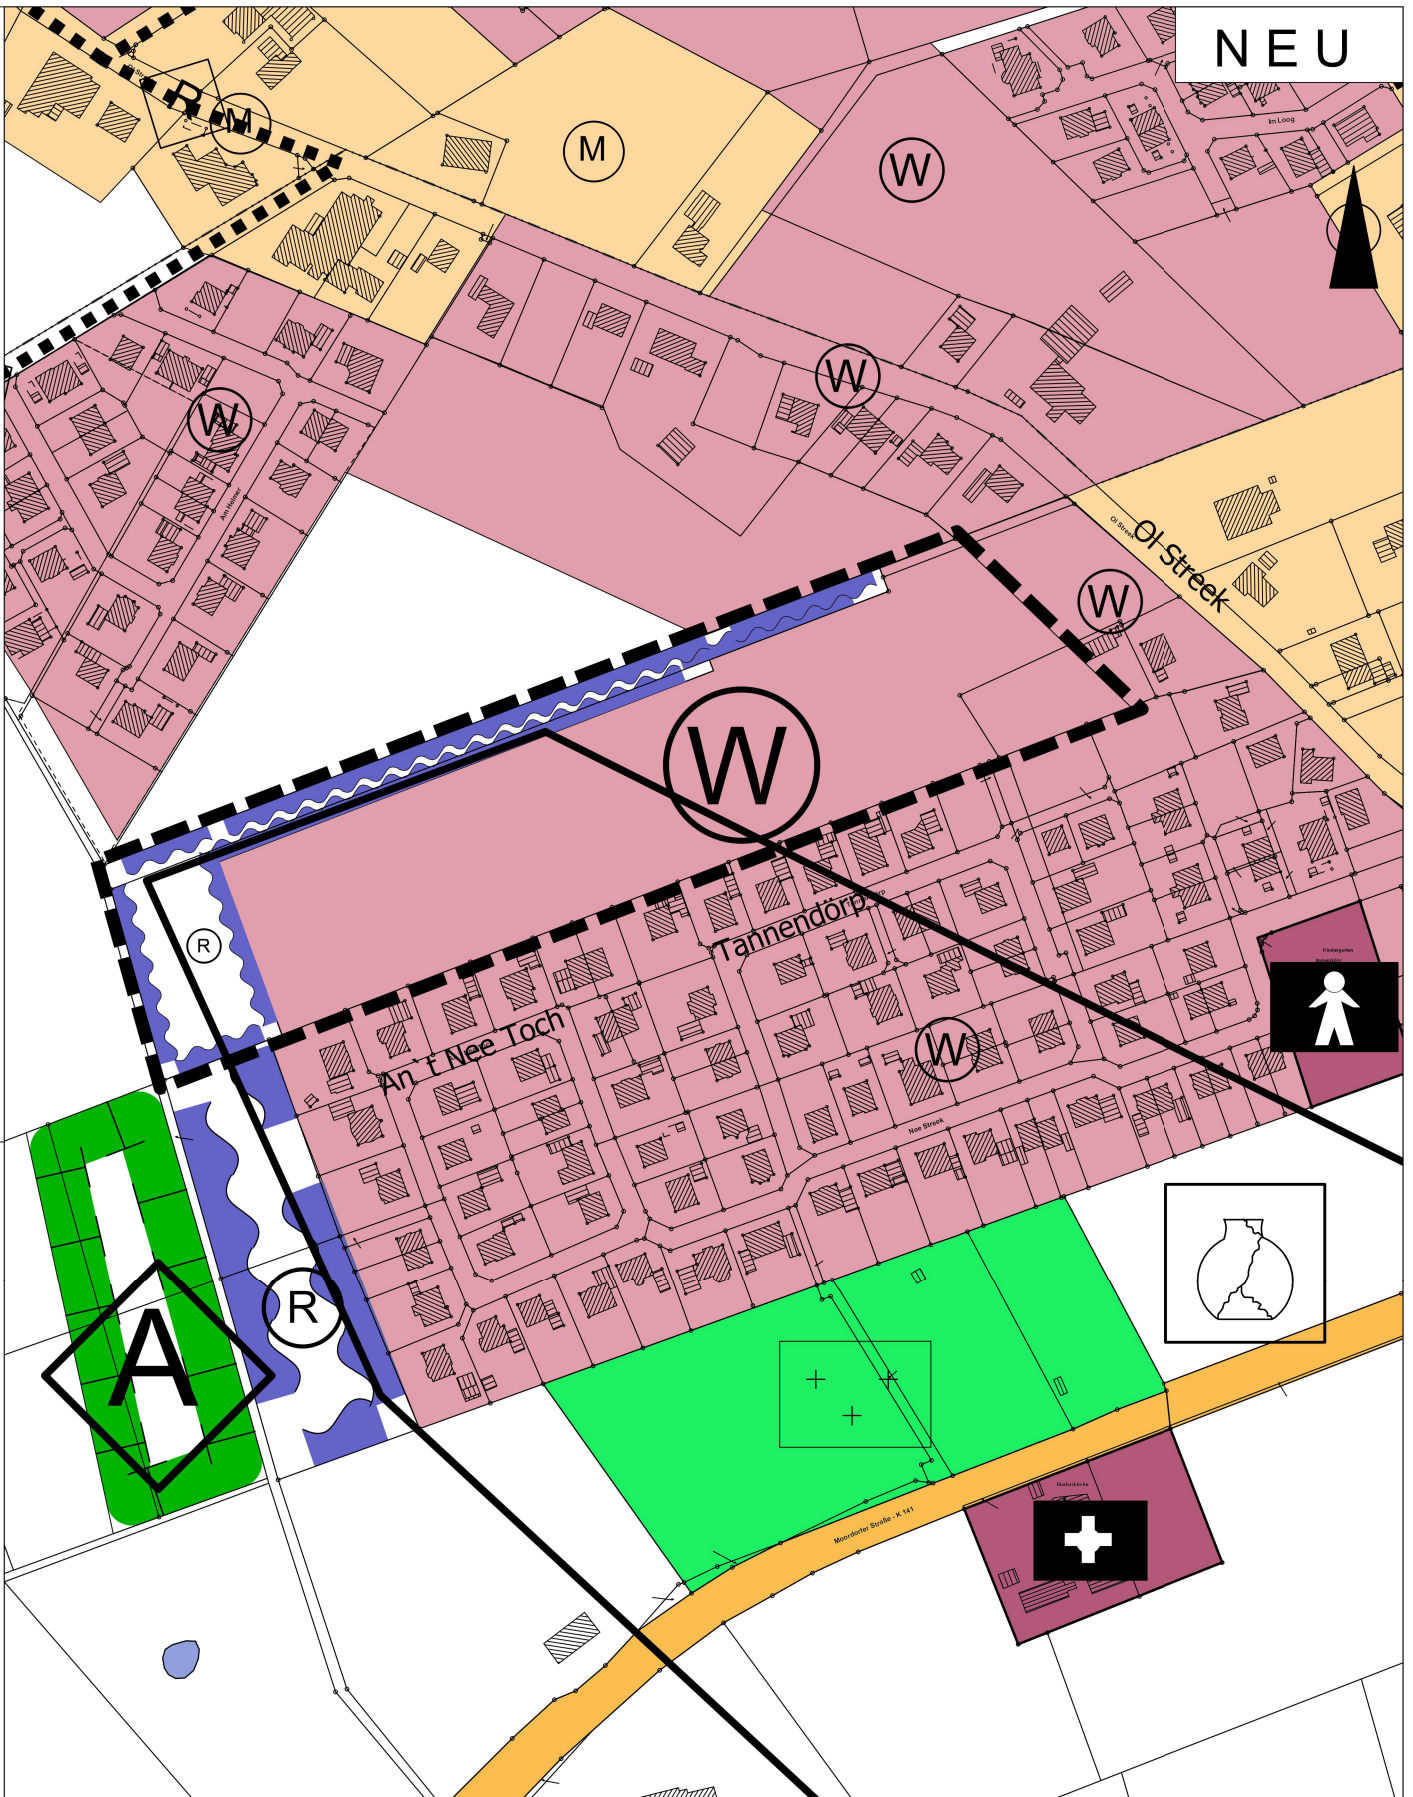

DS: ch.stadt.aurich.zeichner.legend.fnp.27.bericht.fnp.20191212\_ch\_27\_fnp.bericht.neu



### STADT AURICH

#### 27. Flächennutzungsplan Berichtigung - NEU

Geltungsbereich - Nördlich Tannendörp - Tannenhausen, Flur 6

Maßstab 1 : 3000

September 2020

**Aufgestellt: Stadtverwaltung Aurich, FD. 21 Planung  
Bürgermeister Hippen Platz 1  
26603 Aurich**

Grundlage: Auszug aus den Geobasisdaten der Niedersächsischen Vermessung- und Katasterverwaltung – ALKIS

**LGLN © 2020**

