


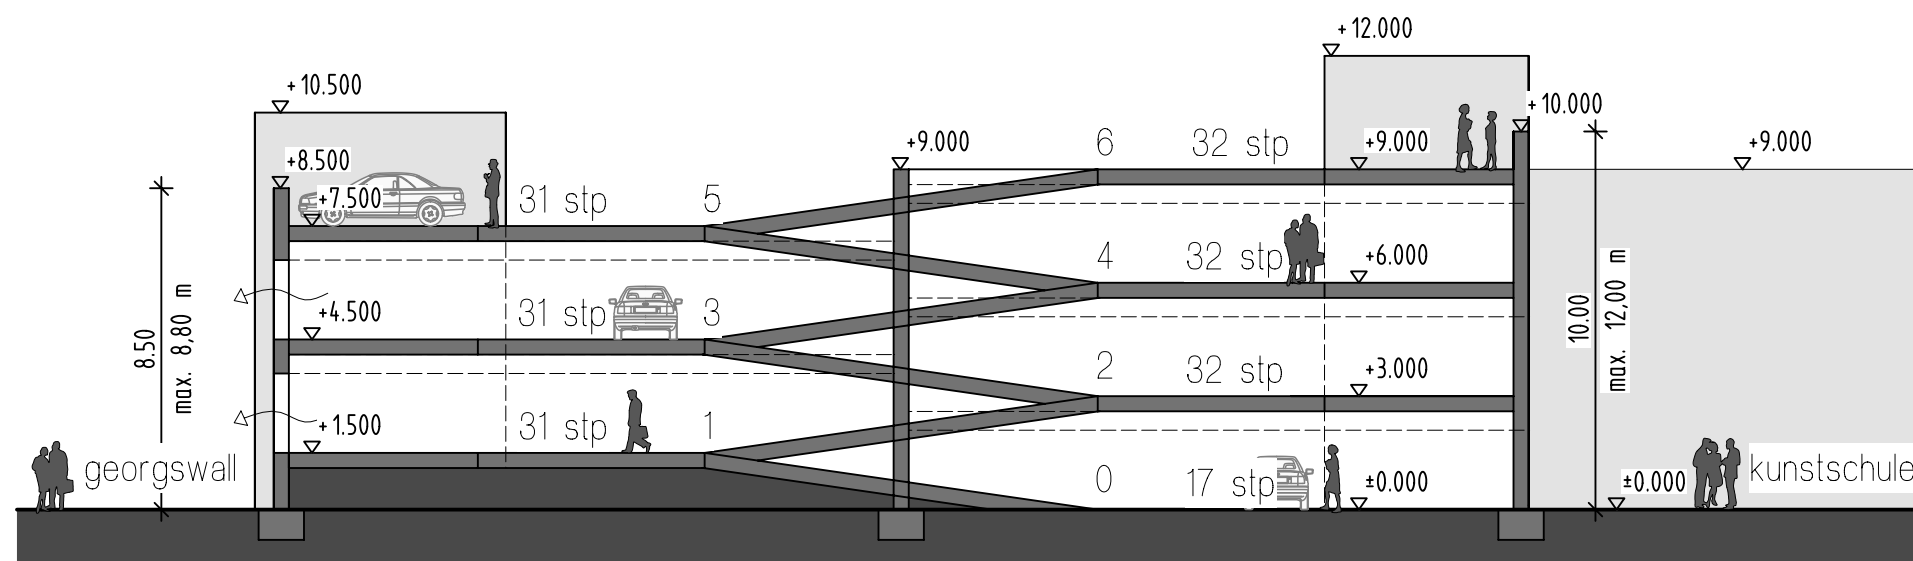

systemschnitt

neubau eines parkhauses am georgswall in aurich
systemschnitt
m 1:200