


DS: field-ch.bpläne übersichtskarte.legend.bpl.280.geltung

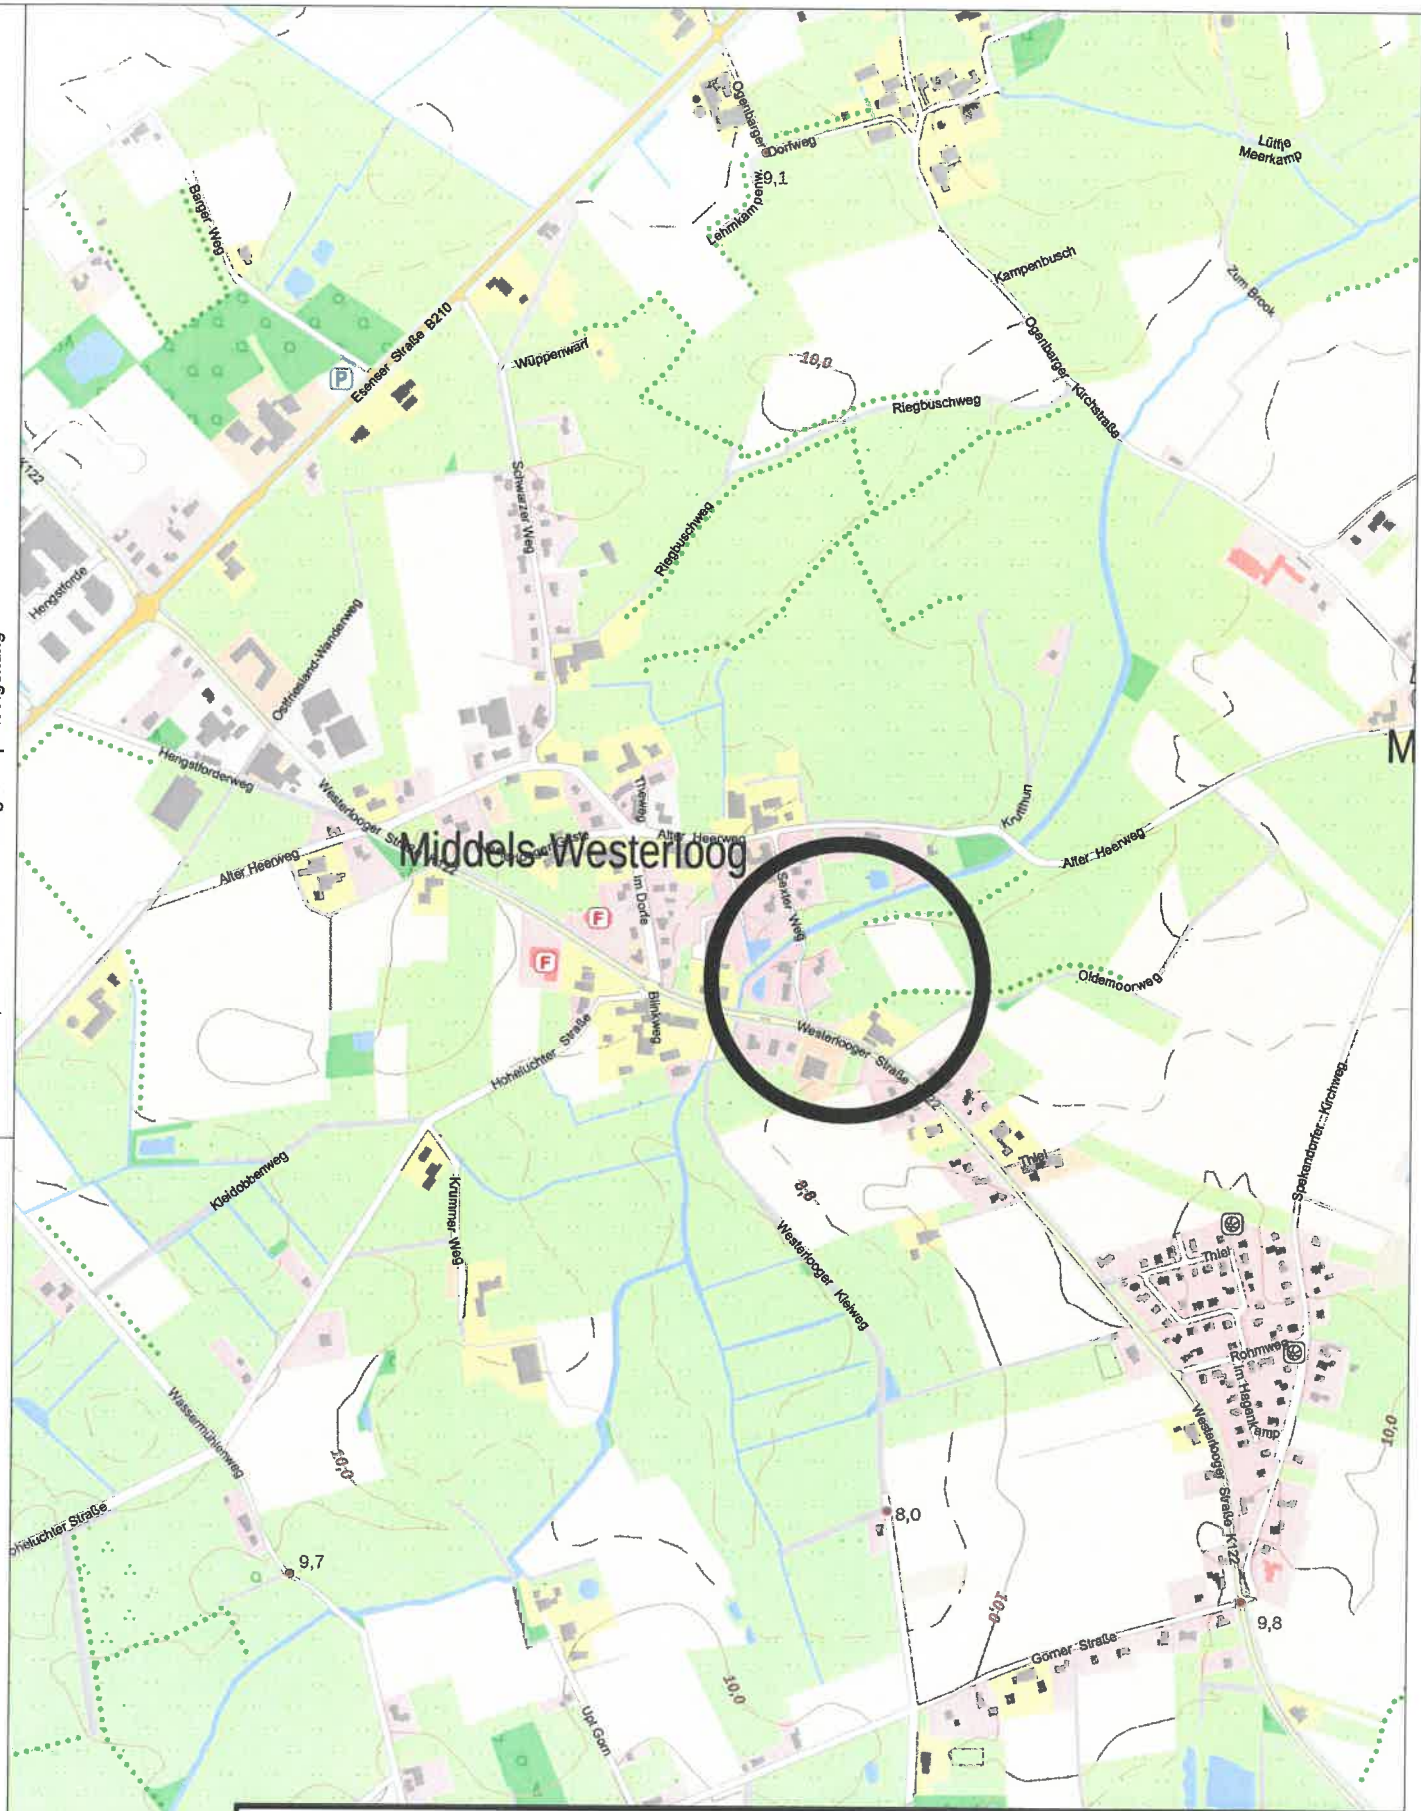

STADT AURICH

**Aufhebung eingeleiteter Bauleitverfahren
Übersichtskarte Bebauungsplan 280 (Sexter Weg)**

Maßstab 1 : 10000

November 2021

**Aufgestellt: Stadtverwaltung Aurich, FD. 21 Planung
Bürgermeister Hippen Platz 1
26603 Aurich**




Grundlage: Amtliche Präsentation (1:10000)
LGLN © 2020

field.ch/Bpläne Übersichtskarte/BPL/280/Übersichtskarte

DS: field-ch.bpläne übersichtskarte.legend.bpl.280.geltung

Middels Westerloog

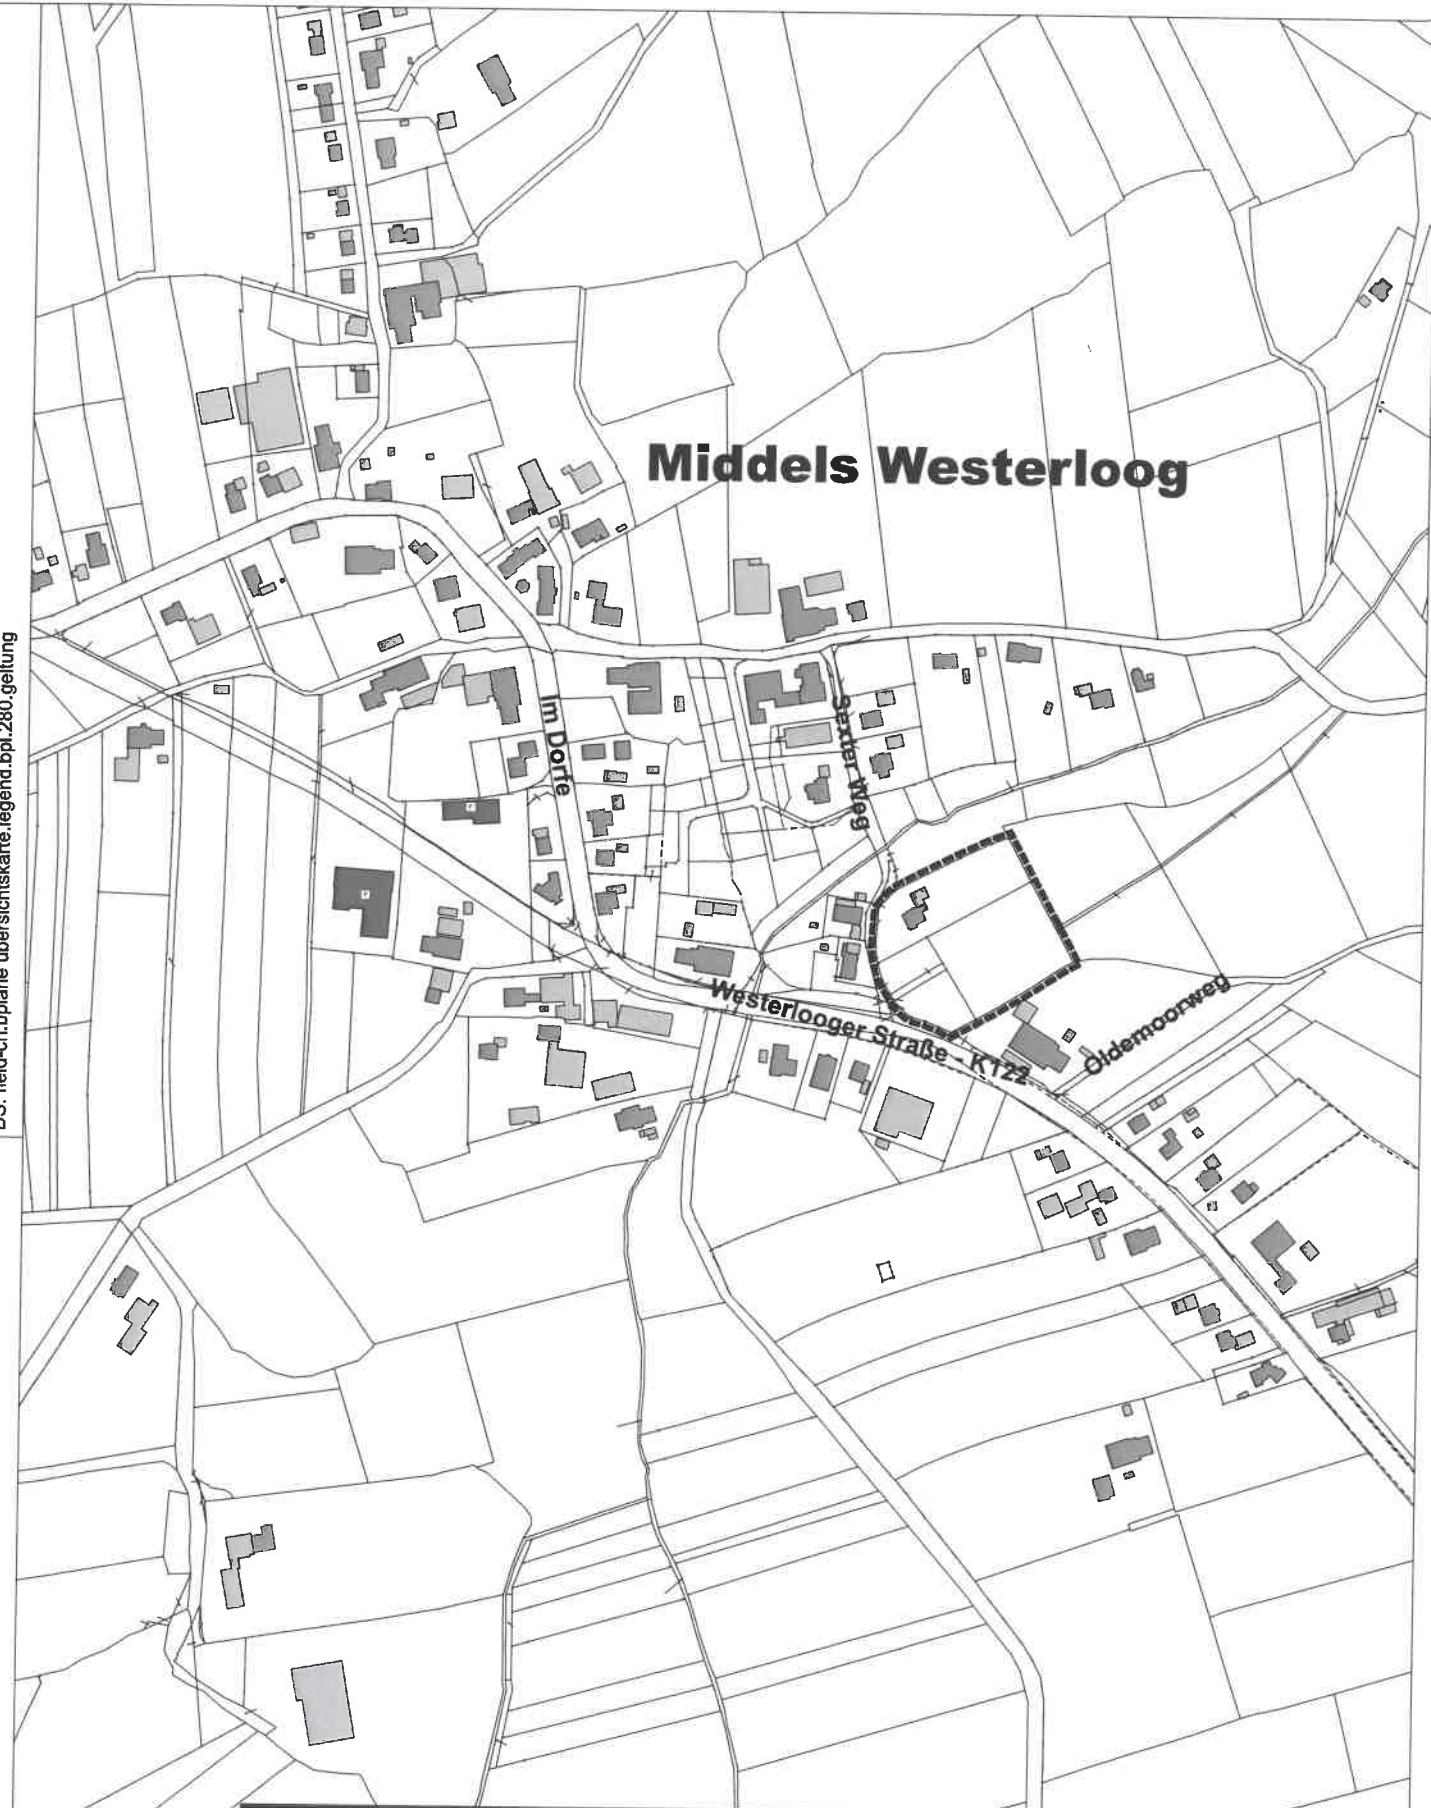

STADT AURICH

Aufhebung eingeleiteter Bauleitverfahren
Geltungsbereich Bebauungsplan 280 (Sexter Weg)

Maßstab 1 : 5000

November 2021

Aufgestellt: Stadtverwaltung Aurich, FD. 21 Planung
Bürgermeister Hippen Platz 1
26603 Aurich

Grundlage: Auszug aus den Geobasisdaten der Niedersächsischen Vermessung- und Katasterverwaltung - ALKIS

LGLN © 2021

