


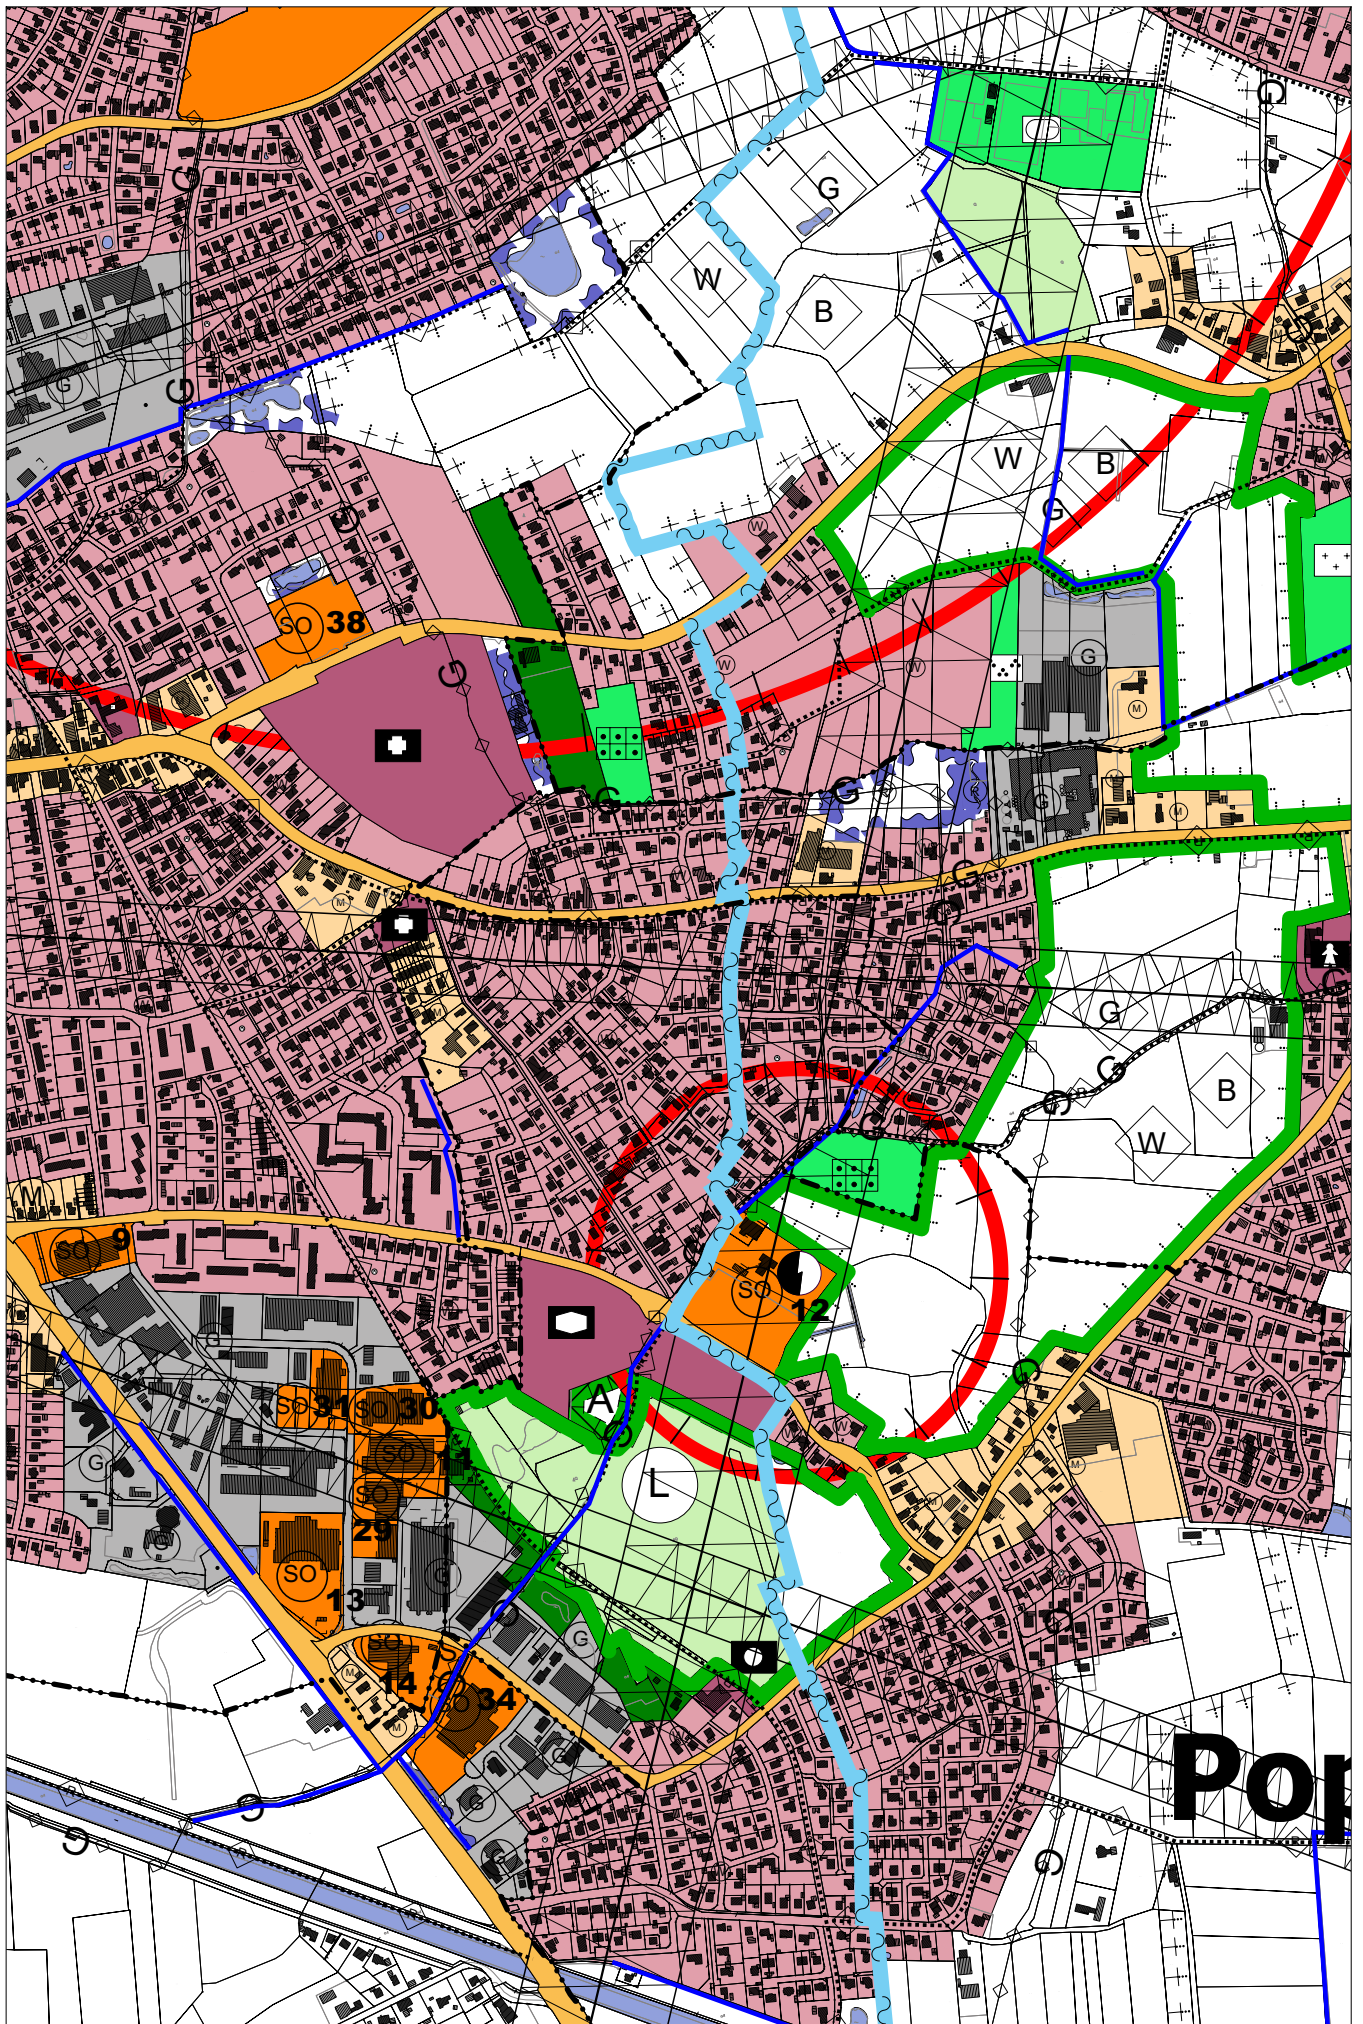

Auszug aus dem Flächennutzungsplan der Stadt Aurich

M 1 : 10000