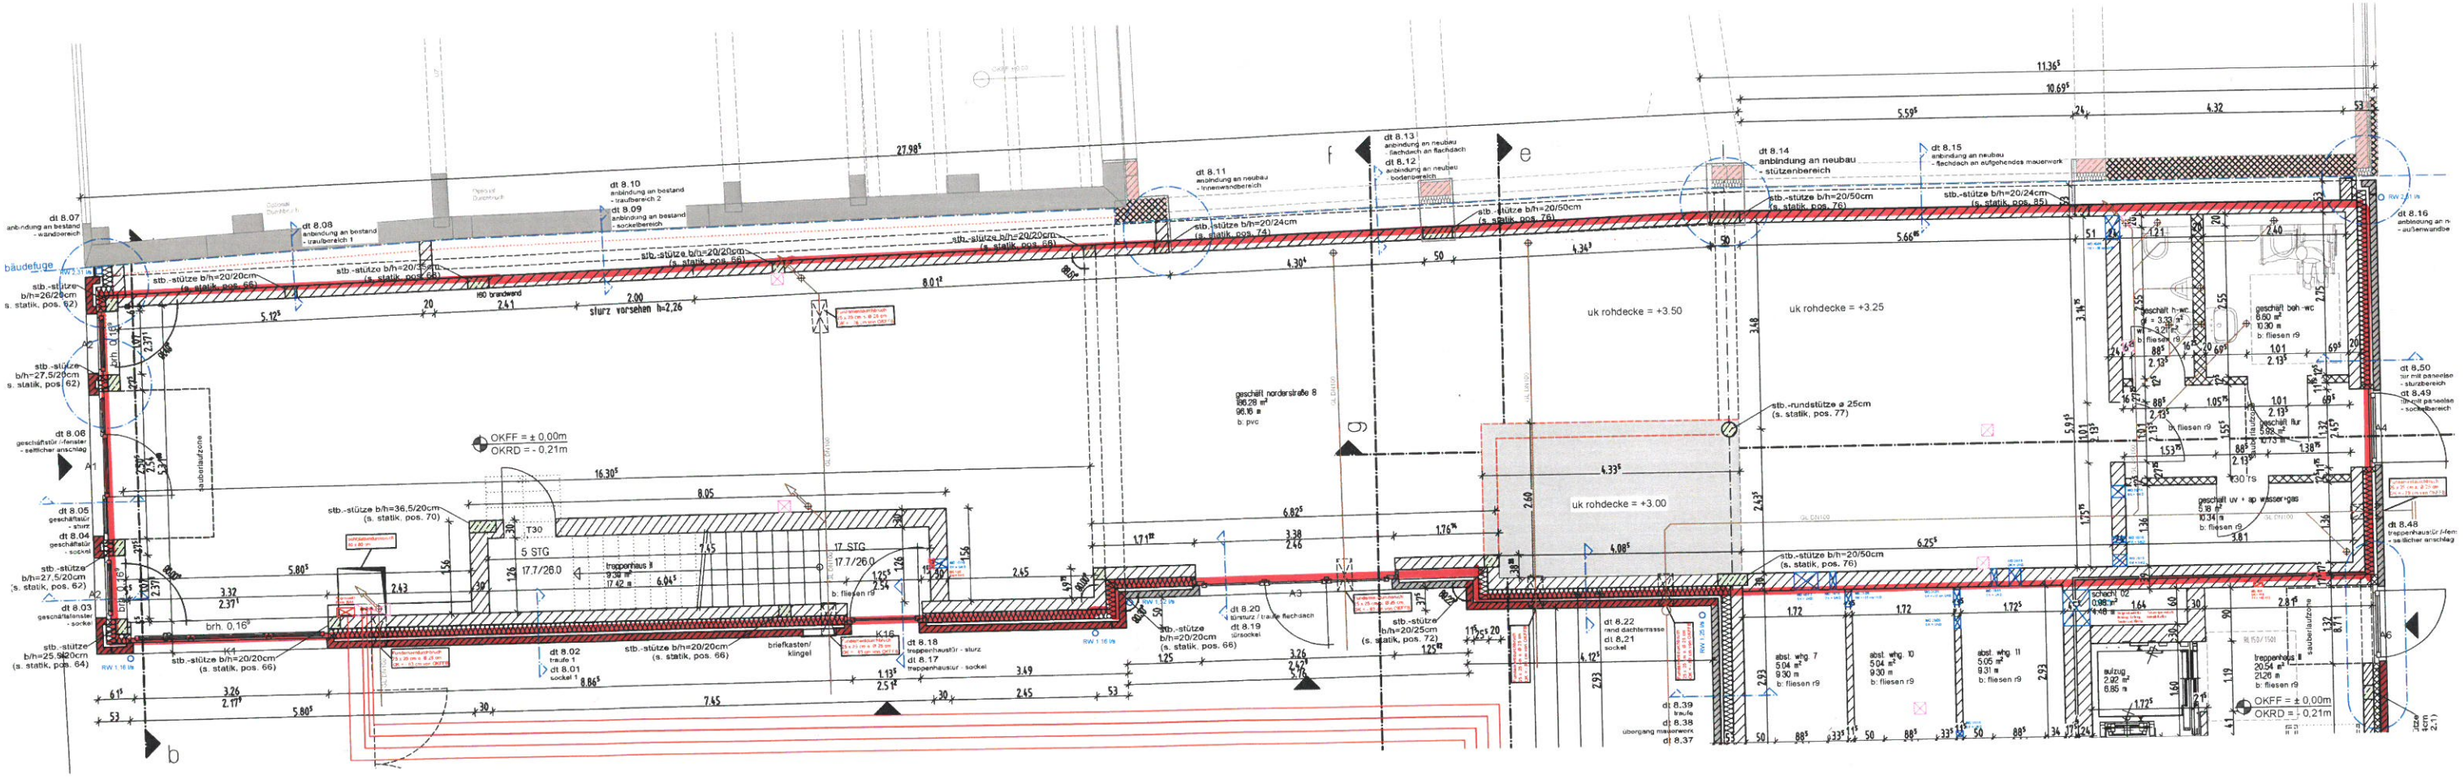
dt 8.07
anbindung an bestand
- wandbereich
dt 8.08
anbindung an bestand
- traufbereich 1
dt 8.09
anbindung an bestand
- sockelbereich
dt 8.10
anbindung an bestand
- traufbereich 2
dt 8.11
anbindung an neubau
- treteisenbereich
dt 8.12
anbindung an neubau
- bodenbereich
dt 8.13
anbindung an neubau
- flachdach an flachdach
dt 8.14
anbindung an neubau
- stützenbereich
dt 8.15
anbindung an neubau
- flachdach an aufgehendes mauerwerk
dt 8.16
anbindung an n
- außenwandbe
dt 8.06
geschäftstür /-fenster
- seitlicher anschlag
dt 8.05
geschäftstür
- sturz
dt 8.04
geschäftstür
- sockel
dt 8.03
geschäftsfenster
- sockel
dt 8.02
traufe 1
dt 8.01
sockel 1
dt 8.18
treppenhaustür - sturz
dt 8.17
treppenhaustür - sockel
dt 8.20
sturz / traufe flachdach
dt 8.19
sockel
dt 6.22
rand dachterrasse
dt 8.21
sockel
dt 8.39
traufe
dt 8.38
übergang mauerwerk
dt 8.37
dt 8.50
sturz mit paneelen
- sturzbereich
dt 8.49
brüstung paneelen
- sockelbereich
dt 8.48
treppenhaustür /-fenster
- seitlicher anschlag
bäudefuge
stb.-stütze b/h=26/26cm
(s. statik, pos. 62)
stb.-stütze b/h=27,5/20cm
(s. statik, pos. 62)
stb.-stütze b/h=27,5/20cm
(s. statik, pos. 64)
stb.-stütze b/h=20/20cm
(s. statik, pos. 66)
stb.-stütze b/h=20/35cm
(s. statik, pos. 68)
stb.-stütze b/h=20/20cm
(s. statik, pos. 66)
stb.-stütze b/h=20/20cm
(s. statik, pos. 66)
stb.-stütze b/h=20/24cm
(s. statik, pos. 74)
stb.-stütze b/h=20/50cm
(s. statik, pos. 78)
stb.-stütze b/h=20/50cm
(s. statik, pos. 76)
stb.-stütze b/h=20/24cm
(s. statik, pos. 85)
stb.-stütze
b/h=20/20cm
(s. statik, pos. 66)
stb.-stütze
b/h=20/25cm
(s. statik, pos. 72)
stb.-stütze b/h=36,5/20cm
(s. statik, pos. 70)
stb.-rundstütze ø 25cm
(s. statik, pos. 77)
stb.-stütze b/h=20/50cm
(s. statik, pos. 76)
H90 brandwand
sturz vorsehen h=2,26
briefkasten/
klingel
treppenhaus
9.38 m²
17.42 m
treppenhaus II
20.54 m²
21.26 m
aufzug
2.92 m²
6.85 m
geschäft nordersraße 8
186.28 m²
96.16 m
b: pvc
geschäft h-wc
8.60 m²
10.30 m
b: fliesen r9
geschäft uv + ap wasser+gas
5.8 m²
10.34 m
b: fliesen r9
geschäft flur
5.98 m²
b: fliesen r9
abst. whg. 7
5.04 m²
9.30 m
b: fliesen r9
abst. whg. 10
5.04 m²
9.30 m
b: fliesen r9
abst. whg. 11
5.05 m²
9.31 m
b: fliesen r9
uk rohdecke = +3.50
uk rohdecke = +3.25
uk rohdecke = +3.00
OKFF = ± 0,00m
OKRD = - 0,21m
5 STG
17.7/26.0
17 STG
17.7/26.0
T30
brh. 0,16°
RW 1.16 l/s
sauberlaufzone
27.98
16.30
11.36
10.69
8.01
7.45
6.82
6.25
5.59
5.12
4.32
4.30
4.34
4.33
3.49
3.48
3.34
3.32
3.26
3.14
2.93
2.79
2.75
2.60
2.45
2.43
2.40
2.37
2.35
2.13
2.10
2.01
1.80
1.76
1.72
1.64
1.60
1.56
1.53
1.38
1.32
1.30
1.25
1.19
1.13
1.05
1.01
0.98
0.88
0.69
0.60
0.53
0.50
0.30
0.24
0.20
0.16
0.12
0.08
0.06
0.05
0.03
0.02
0.01
A1
A2
A3
A4
A5
A6
b
e
f
g