


Ansicht Ost M 1:50

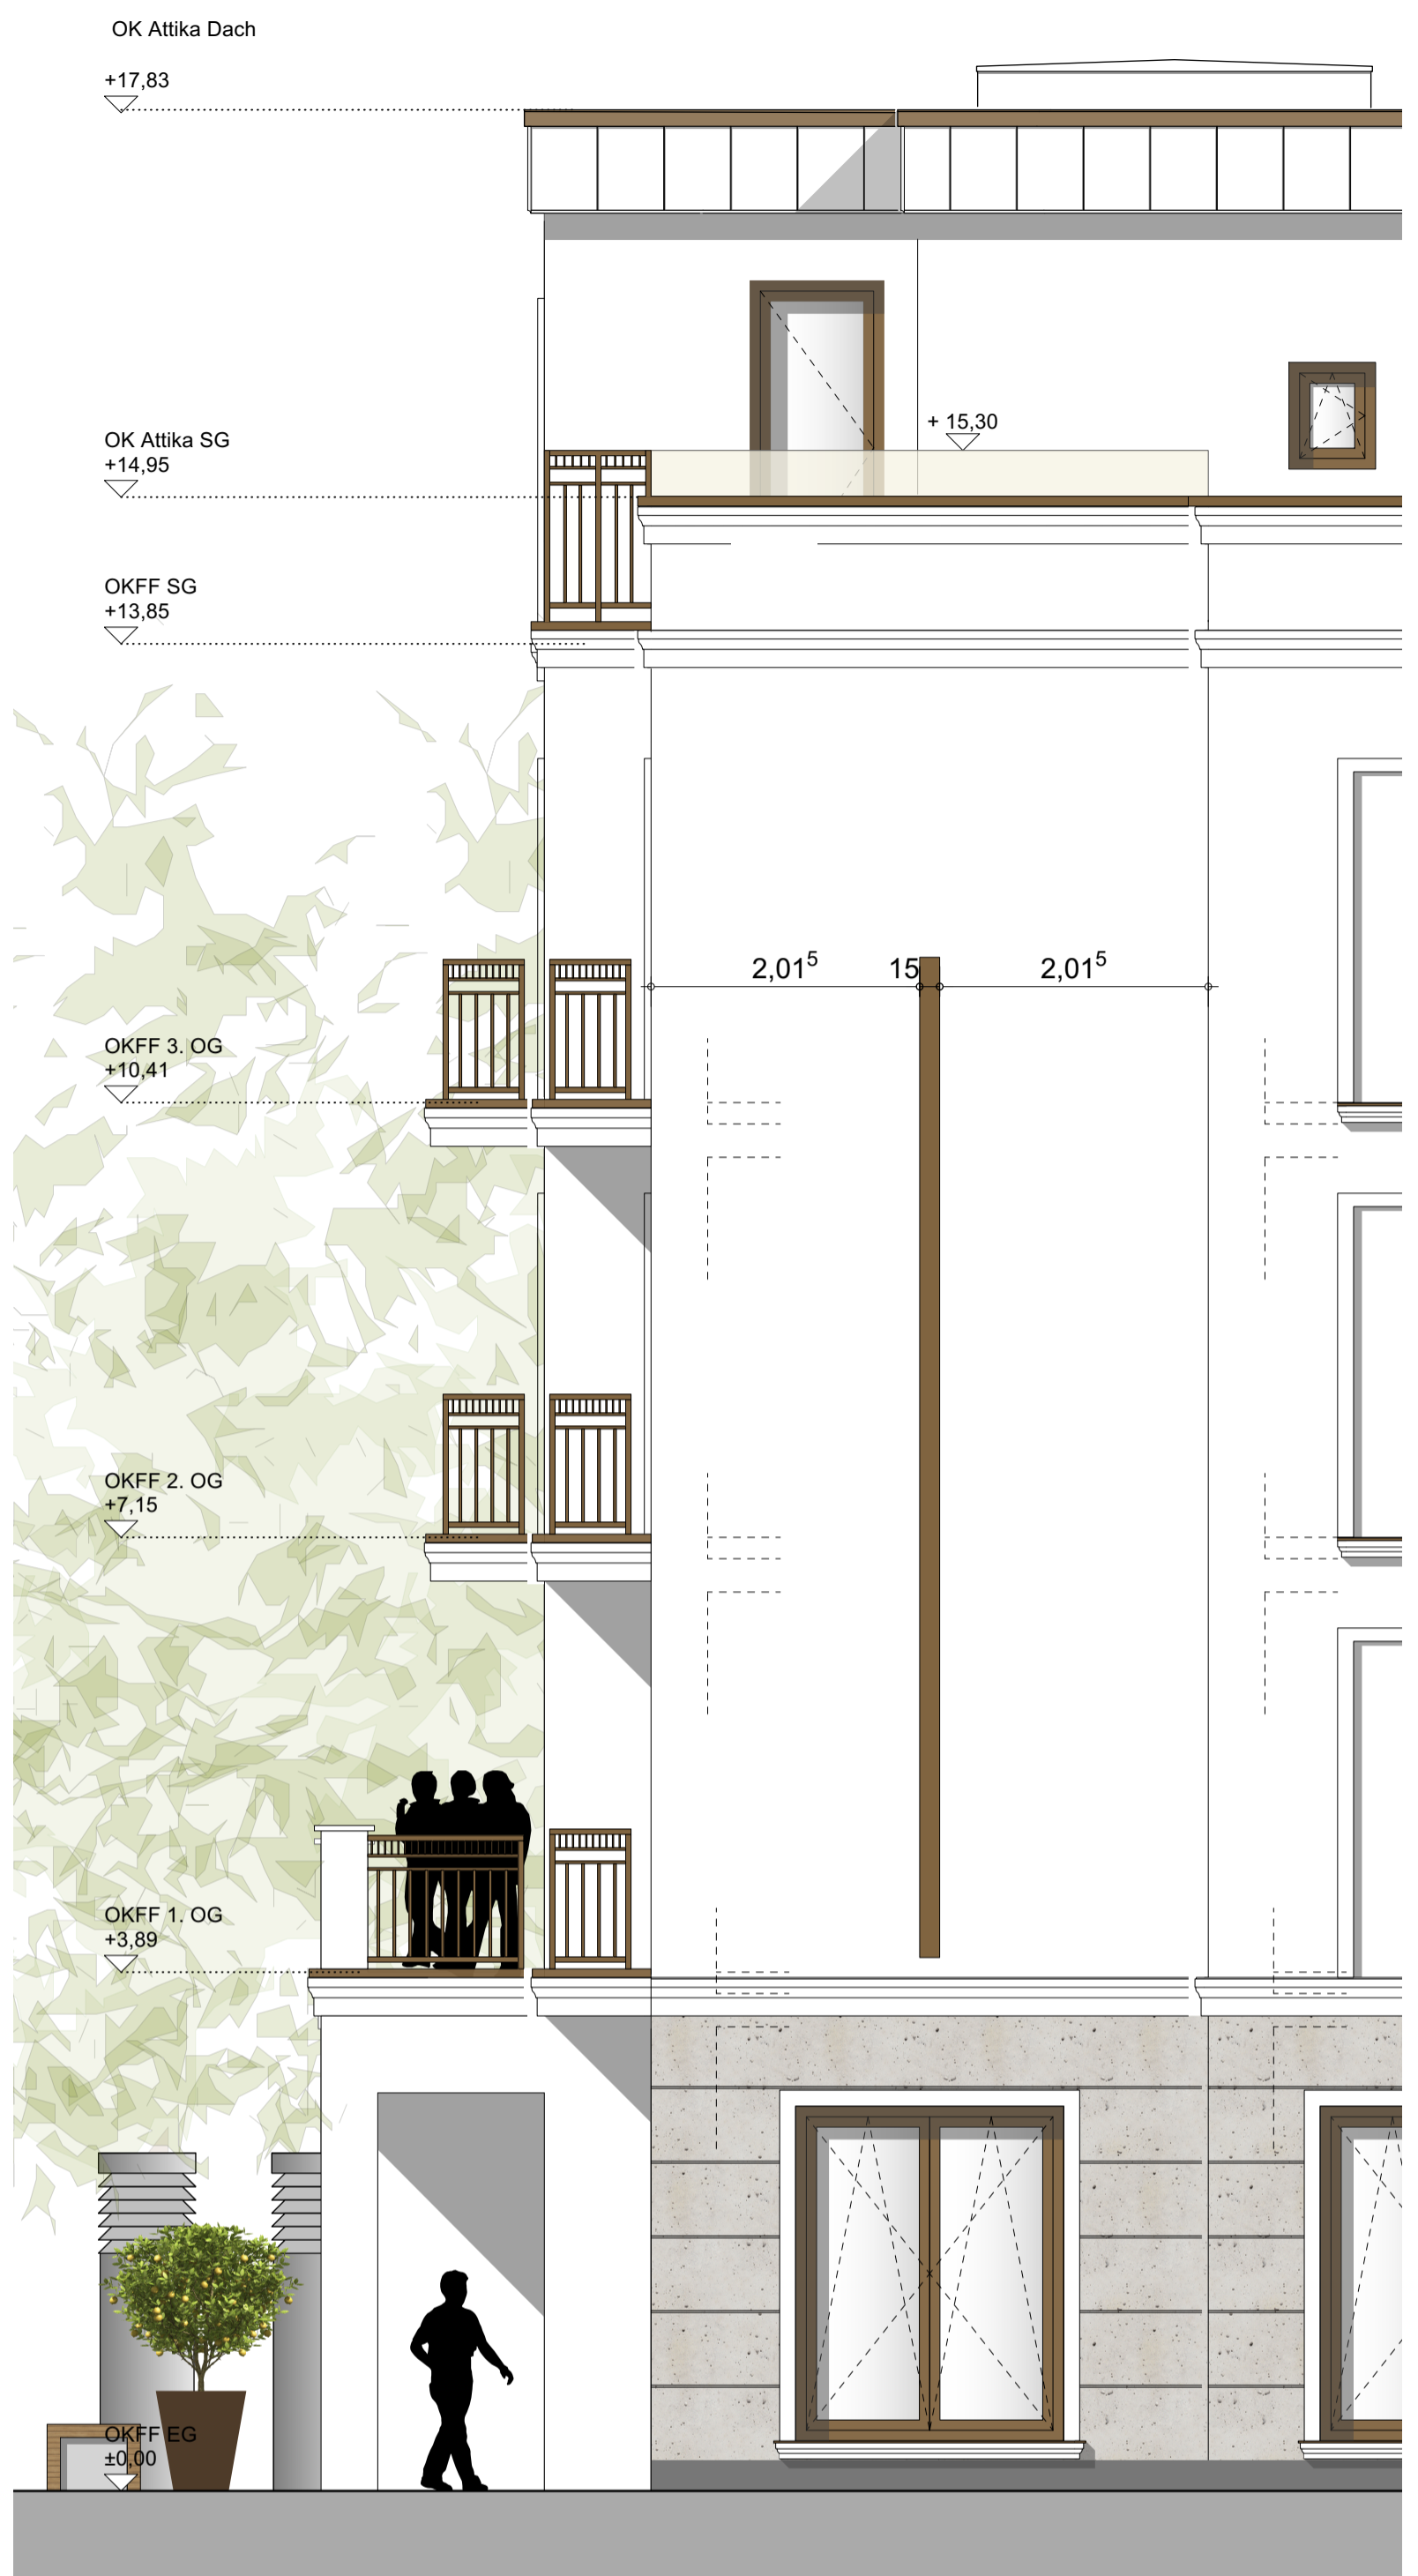

Ansicht Nord M 1:50



Ansicht Ost M 1:200



Ansicht Nord M 1:200

Projekt **Neubau Hotel Schloss Residenz Aurich**  
Burgstraße 55, 26603 Aurich

Auftraggeber **Theo Bohlen und Hermann Krüger GbR**  
Burgstraße 55  
26603 Aurich

Index	Änderungen	Gez.	Datum

Architekt

**ULPTS ARCHITEKTEN**

ULPTS Architekten GmbH  
Lüchtenburger Weg 12-14  
26603 Aurich  
Tel : 0 49 41 - 95 24 - 0  
Fax : 0 49 41 - 95 24 - 24  
www.architekt-ulpts.de

Projektnr.	1924 Werbeanlage V3					
Kürzel	LPH	Planinhalt	Bauteil	Geschoss	Lfd.Nr.	Index
<b>SRA</b>	<b>5</b>	<b>AN</b>	-	<b>NN</b>	<b>111</b>	-
Mitarbeiter	Werkplan	W 1 Rohbauphase ohne Aussparungen W 2 Rohbauphase mit Aussparungen W 3 Ausbaurelevant		Format	Massstab	Erstellt
me	-			A2	1:50	06.12.2021
Geprüft	Der Inhalt dieses Planes ist urheberrechtlich geschützt. Die Vervielfältigung und Weitergabe bedarf der ausdrücklichen Genehmigung des Entwurfsverfassers.					