



DS: field-ch/bpläne übersichtskarte.legend.bpl.kultur.tannenhausen.übersicht bpläne

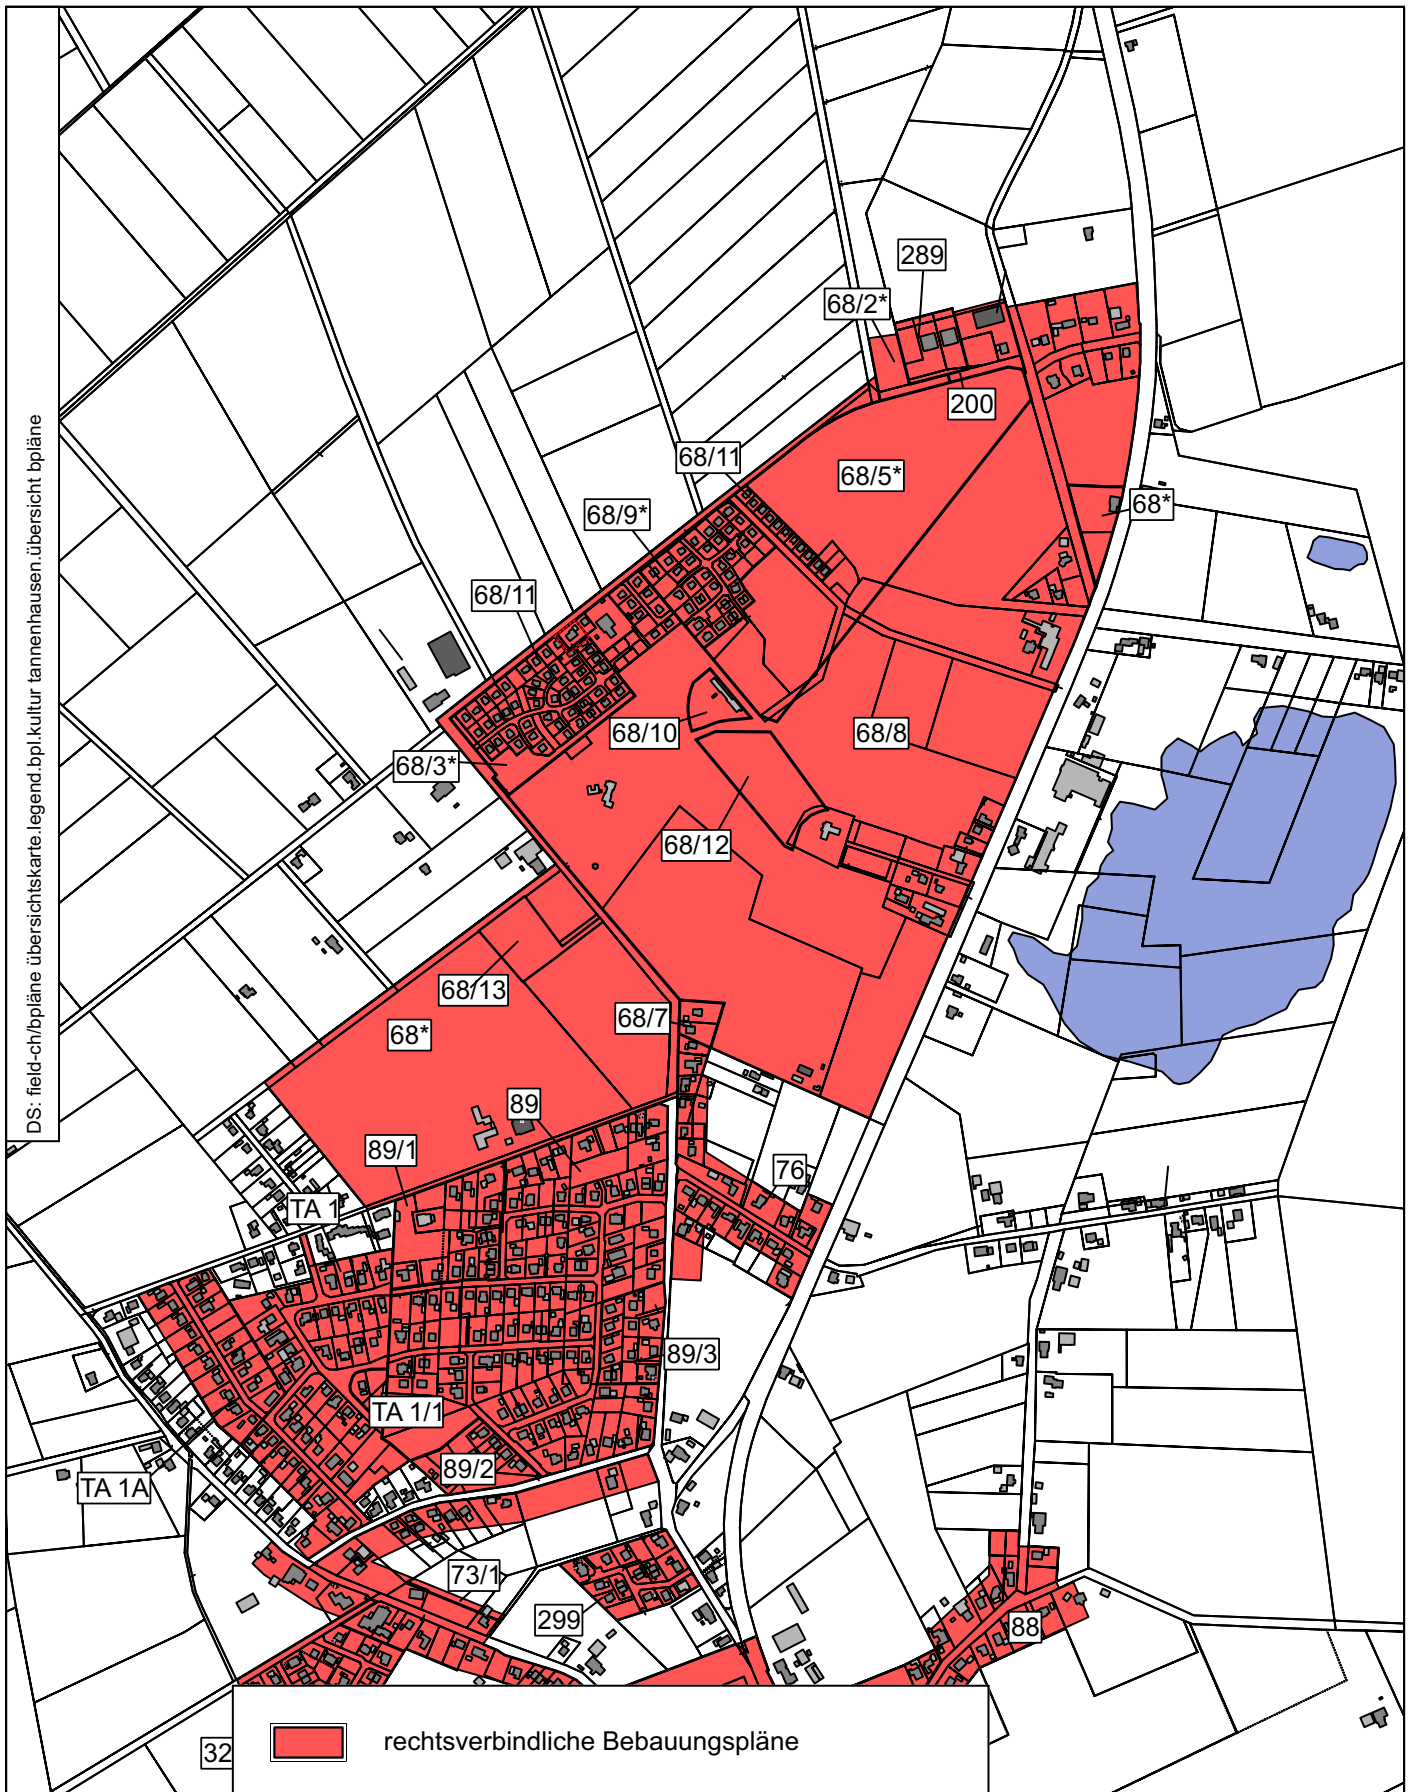

STADT AURICH
Ausschnitt Übersicht der Bebauungspläne
Tourismuskonzept Tannenhausen
Maßstab 1 : 10000
Aufgestellt: Stadtverwaltung Aurich, FD. 21 Planung
Bürgermeister Hippen Platz 1
26603 Aurich
Grundlage: Auszug aus den Geobasisdaten der Niedersächsischen Vermessung- und
Katasterverwaltung – ALKIS
LGLN © 2022

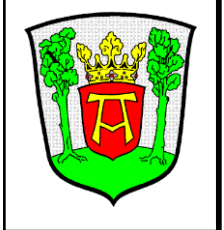

Juni 2022